
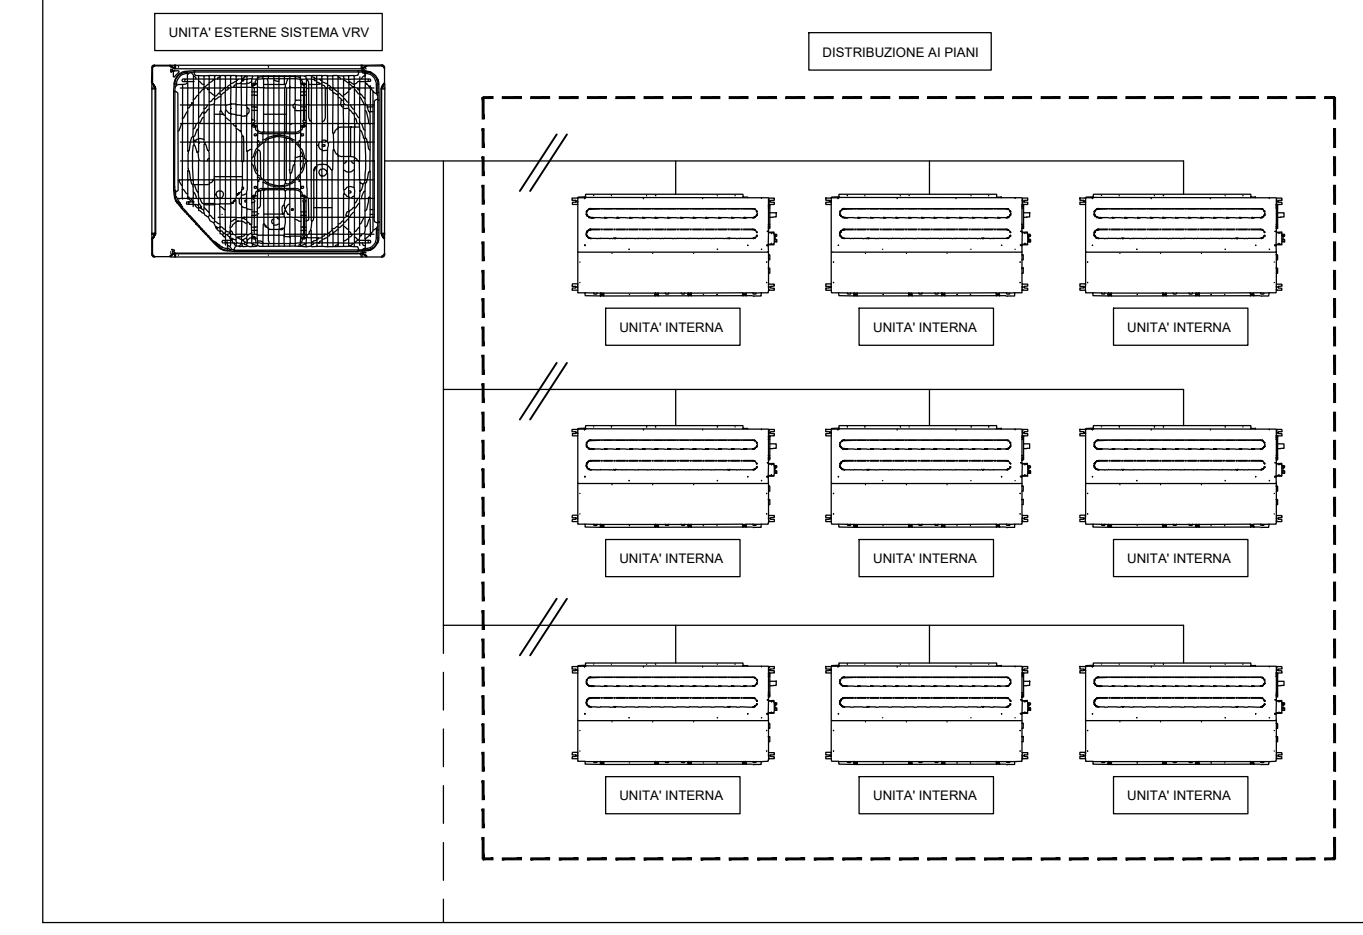


SCHEMA IMPIANTO LOTTO PERLE D'ACQUA - ZONA ALBERGO -


SISTEMA DI CLIMATIZZAZIONE A TRE TUBI CON RECUPERO DI CALORE PER LA CLIMATIZZAZIONE DEI PIANI ALTI

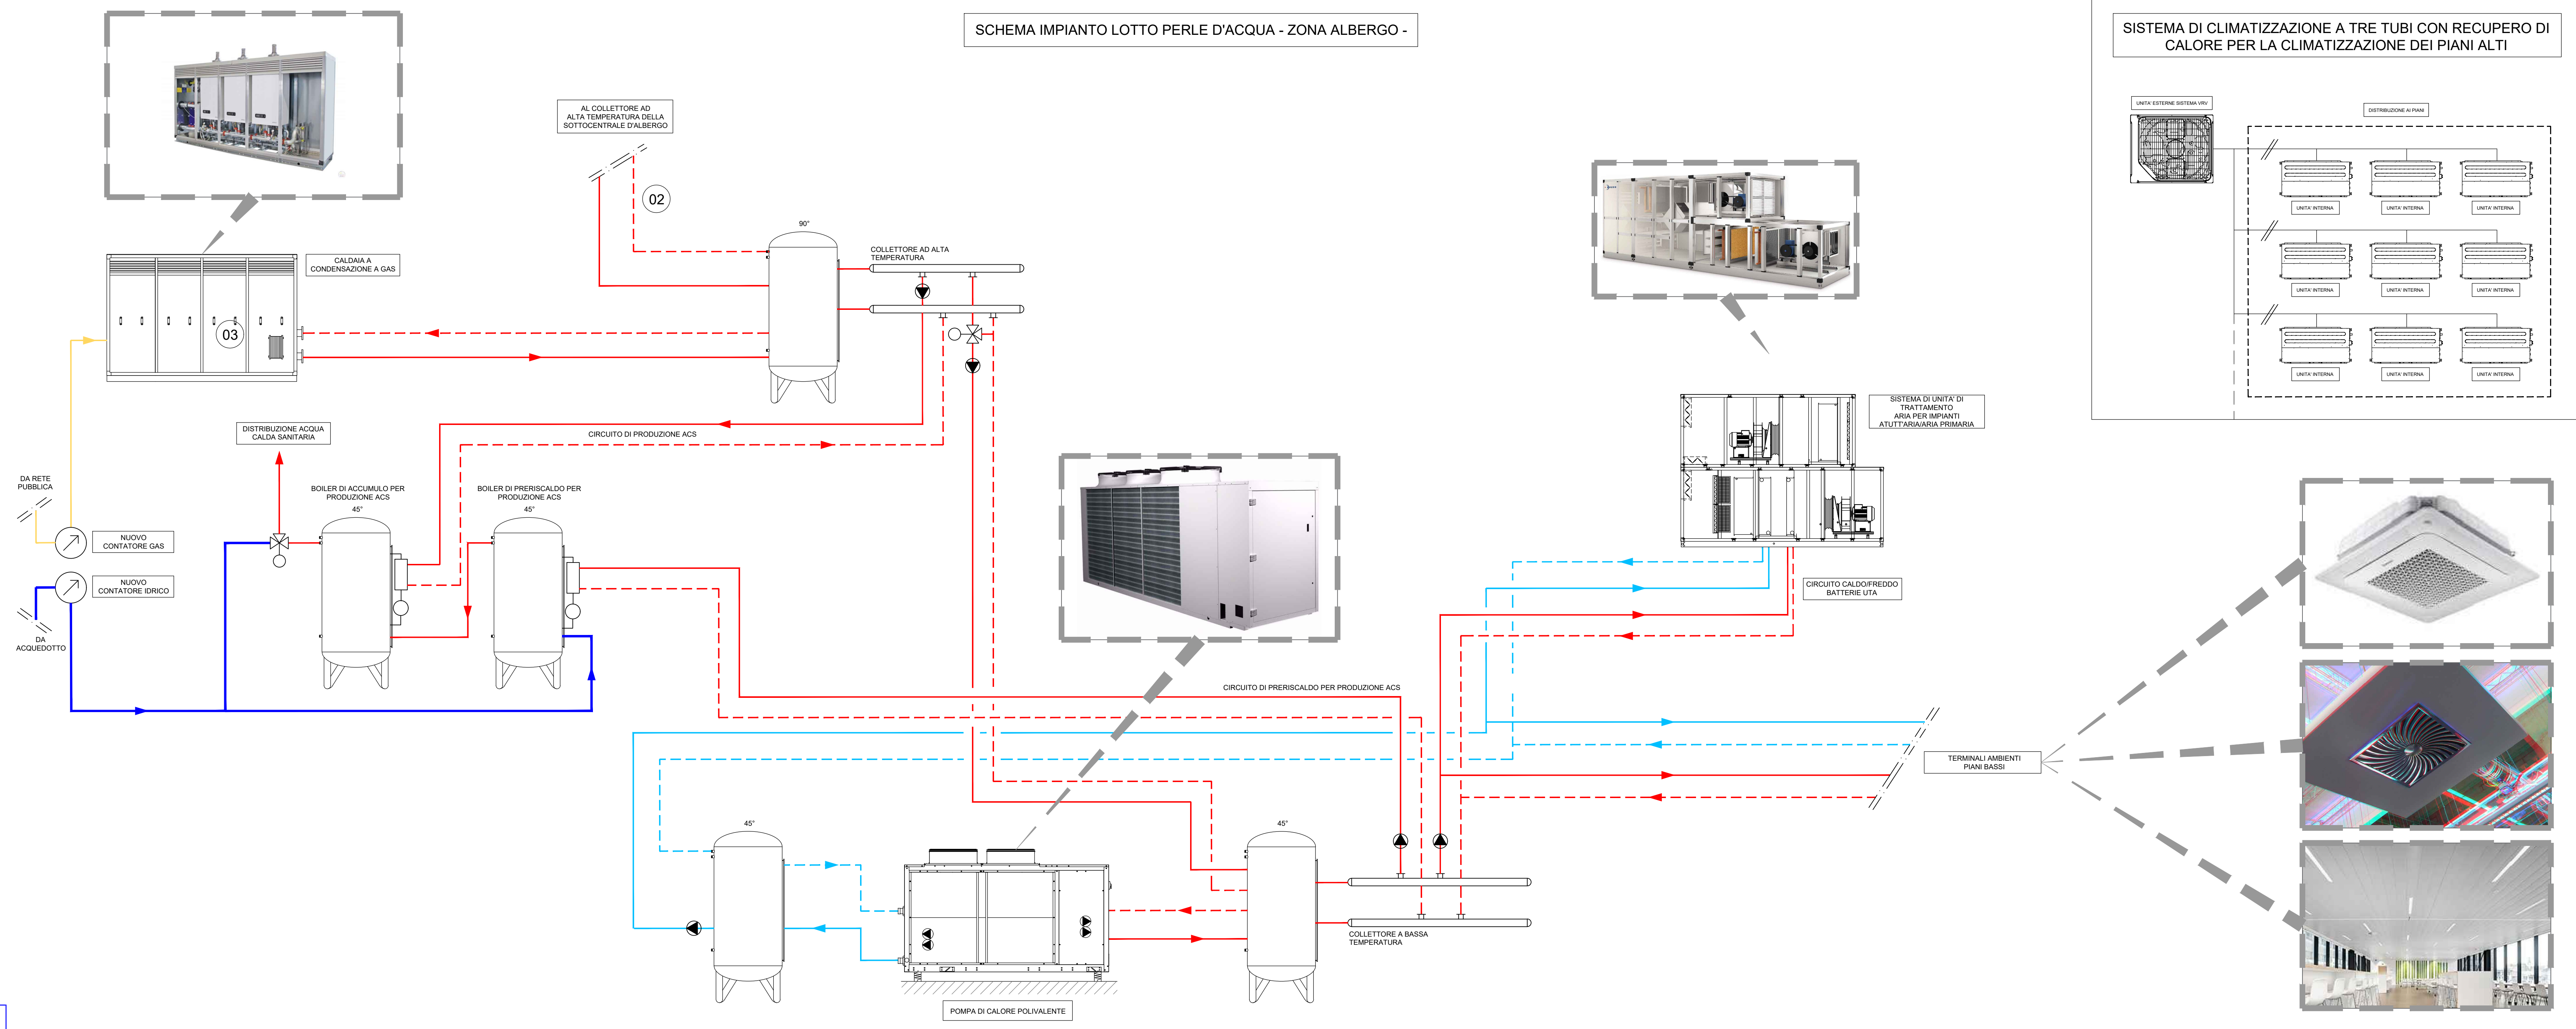

LEGENDA

	MANDATA ACQUA FREDDA
	RITORNO ACQUA FREDDA
	MANDATA ACQUA CALDA
	RITORNO ACQUA CALDA
	ACQUA FREDDA ACQUEDOTTO
	MANDATA ACQUA RAFFREDDAMENTO COGENERATORE
	RITORNO ACQUA RAFFREDDAMENTO COGENERATORE
	ACQUA TERMAL
	VAPORE
	RETE GAS
	VALVOLA A TARATURA
	VALVOLA A 3 VIE DI MISCELAZIONE
	POMPA DI RILANCIO

SCHEMA IMPIANTO LOTTO PERLE D'ACQUA - ZONA TERMAL -

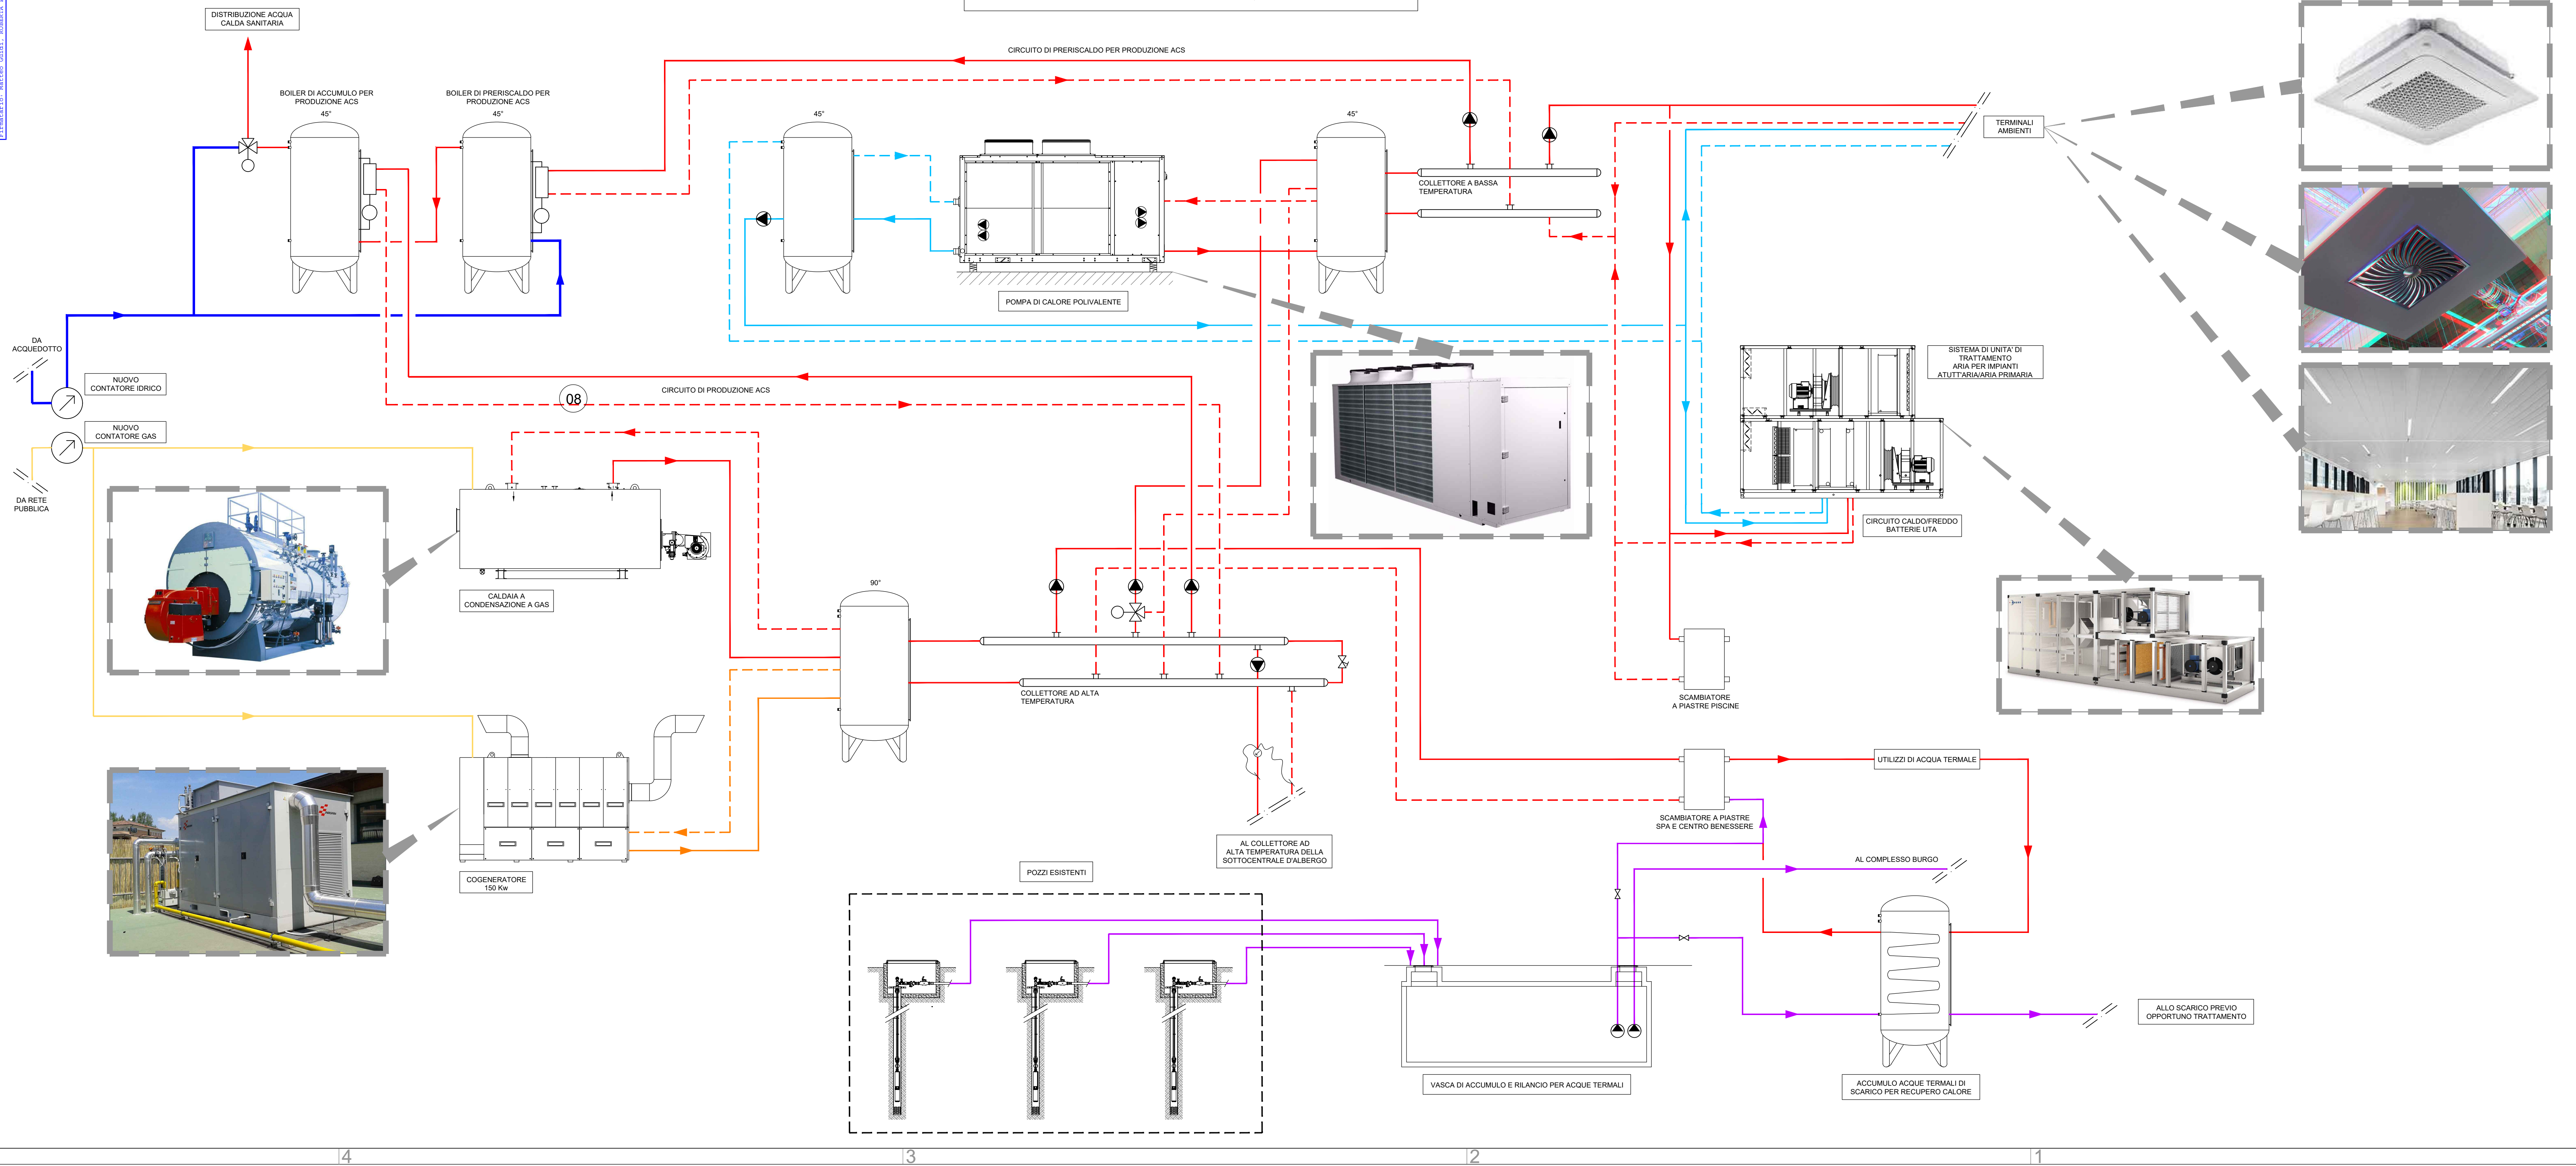

COMUNE DI RICCIONE
 ACCORDO OPERATIVO ai sensi dell'Art. 4, LR n. 24/2017
 "RICCIONE TERME"



<p>Proponente RICCIONE TERME SPA Viale Torino 4/16 47838 Riccione (RN)</p>	
<p>Progettazione Architettonica e Coordinamento Generale Ing. Alberto Casalbani - Polistudio AES Arch. Gianluca Corvina - Polistudio AES Arch. Silvia Pulcinelli - Polistudio AES</p>	<p>Progettazione Impiantistica Ing. Andrea Amaducci - Polistudio AES Per. Ing. Laur. Matteo Guidi - Polistudio AES Ing. Alberto Frisoni - Polistudio AES</p>
<p>Progetto del Paesaggio Landesign</p>	<p>Relazione Geologica e Analisi Geotecnica SGAI srl</p>
<p>Consulenza Ambientale Dott. Geol. Daniela Tonini</p>	<p>Indagine Archeologica preventiva AdArte srl</p>
<p>Aspetti economici e finanziari BENE SAS</p>	<p>Rilievo topografico planialtimetrico GEOTRE</p>

Oggetto
 Schema di principio impianti meccanici
 Lotto Perle d'acqua