



# KEY PLAN BURGO

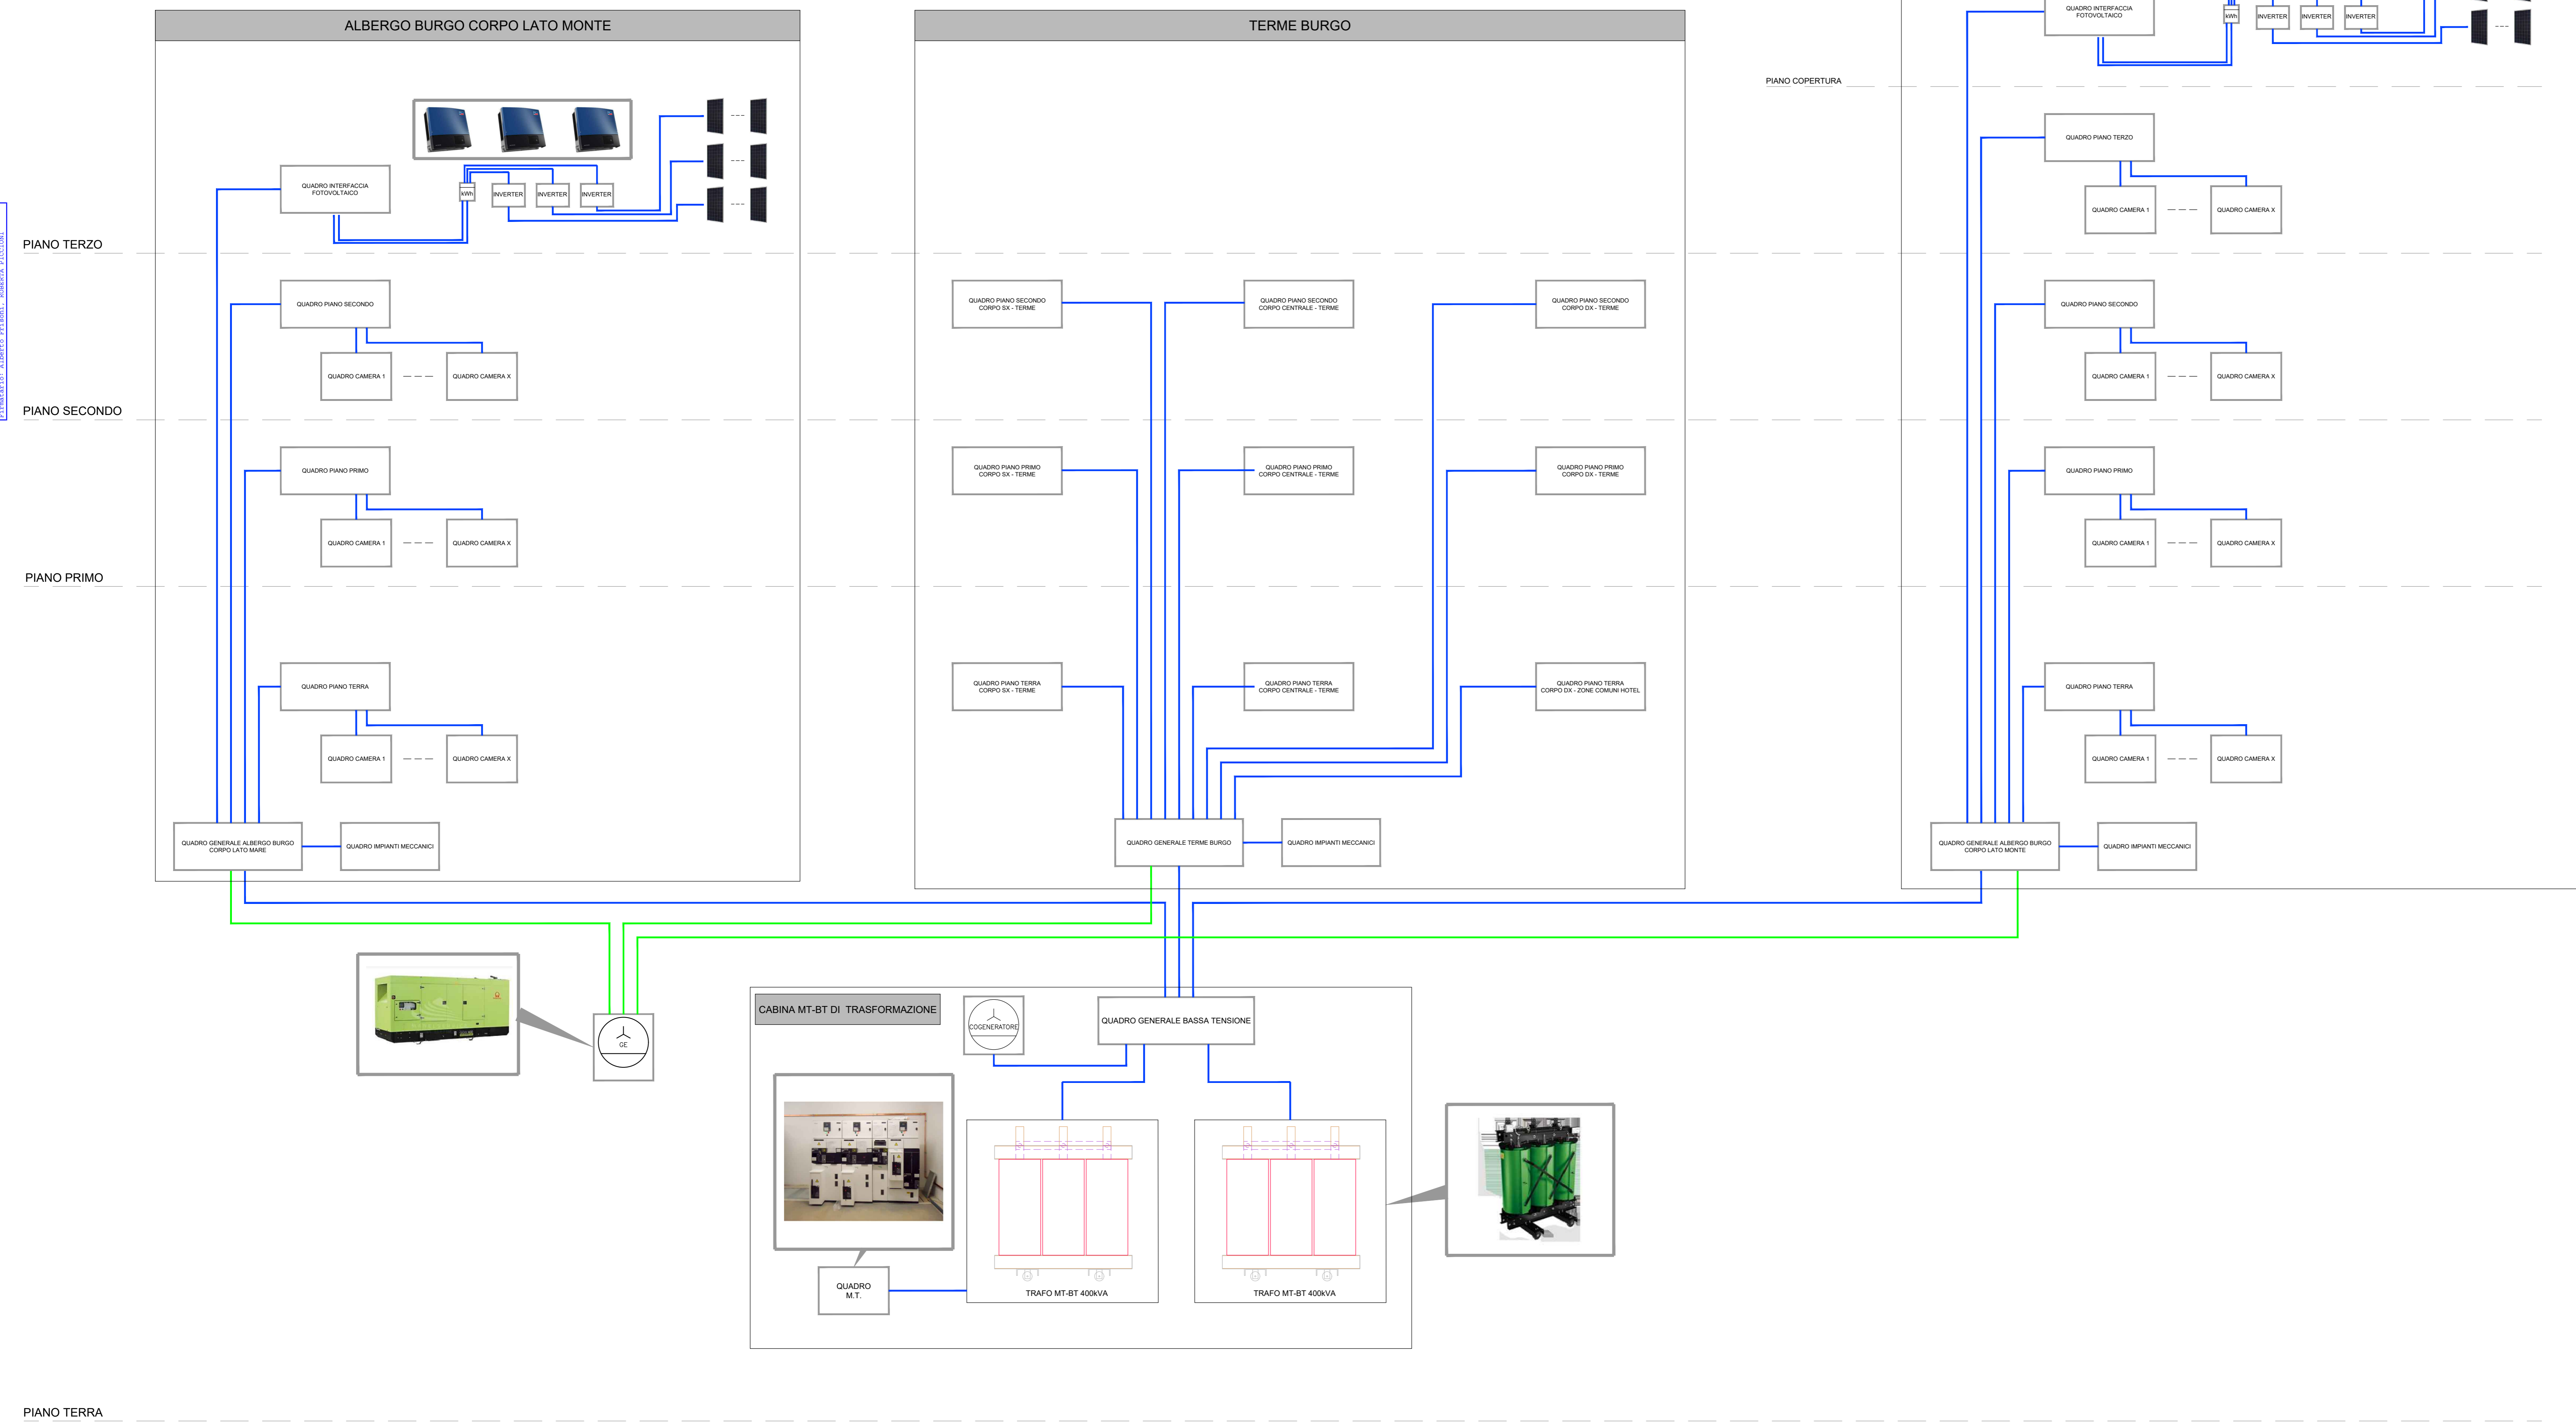

## COMUNE DI RICCIONE ACCORDO OPERATIVO ai sensi dell'Art. 4, LR n. 24/1977 "RICCIONE TERME"

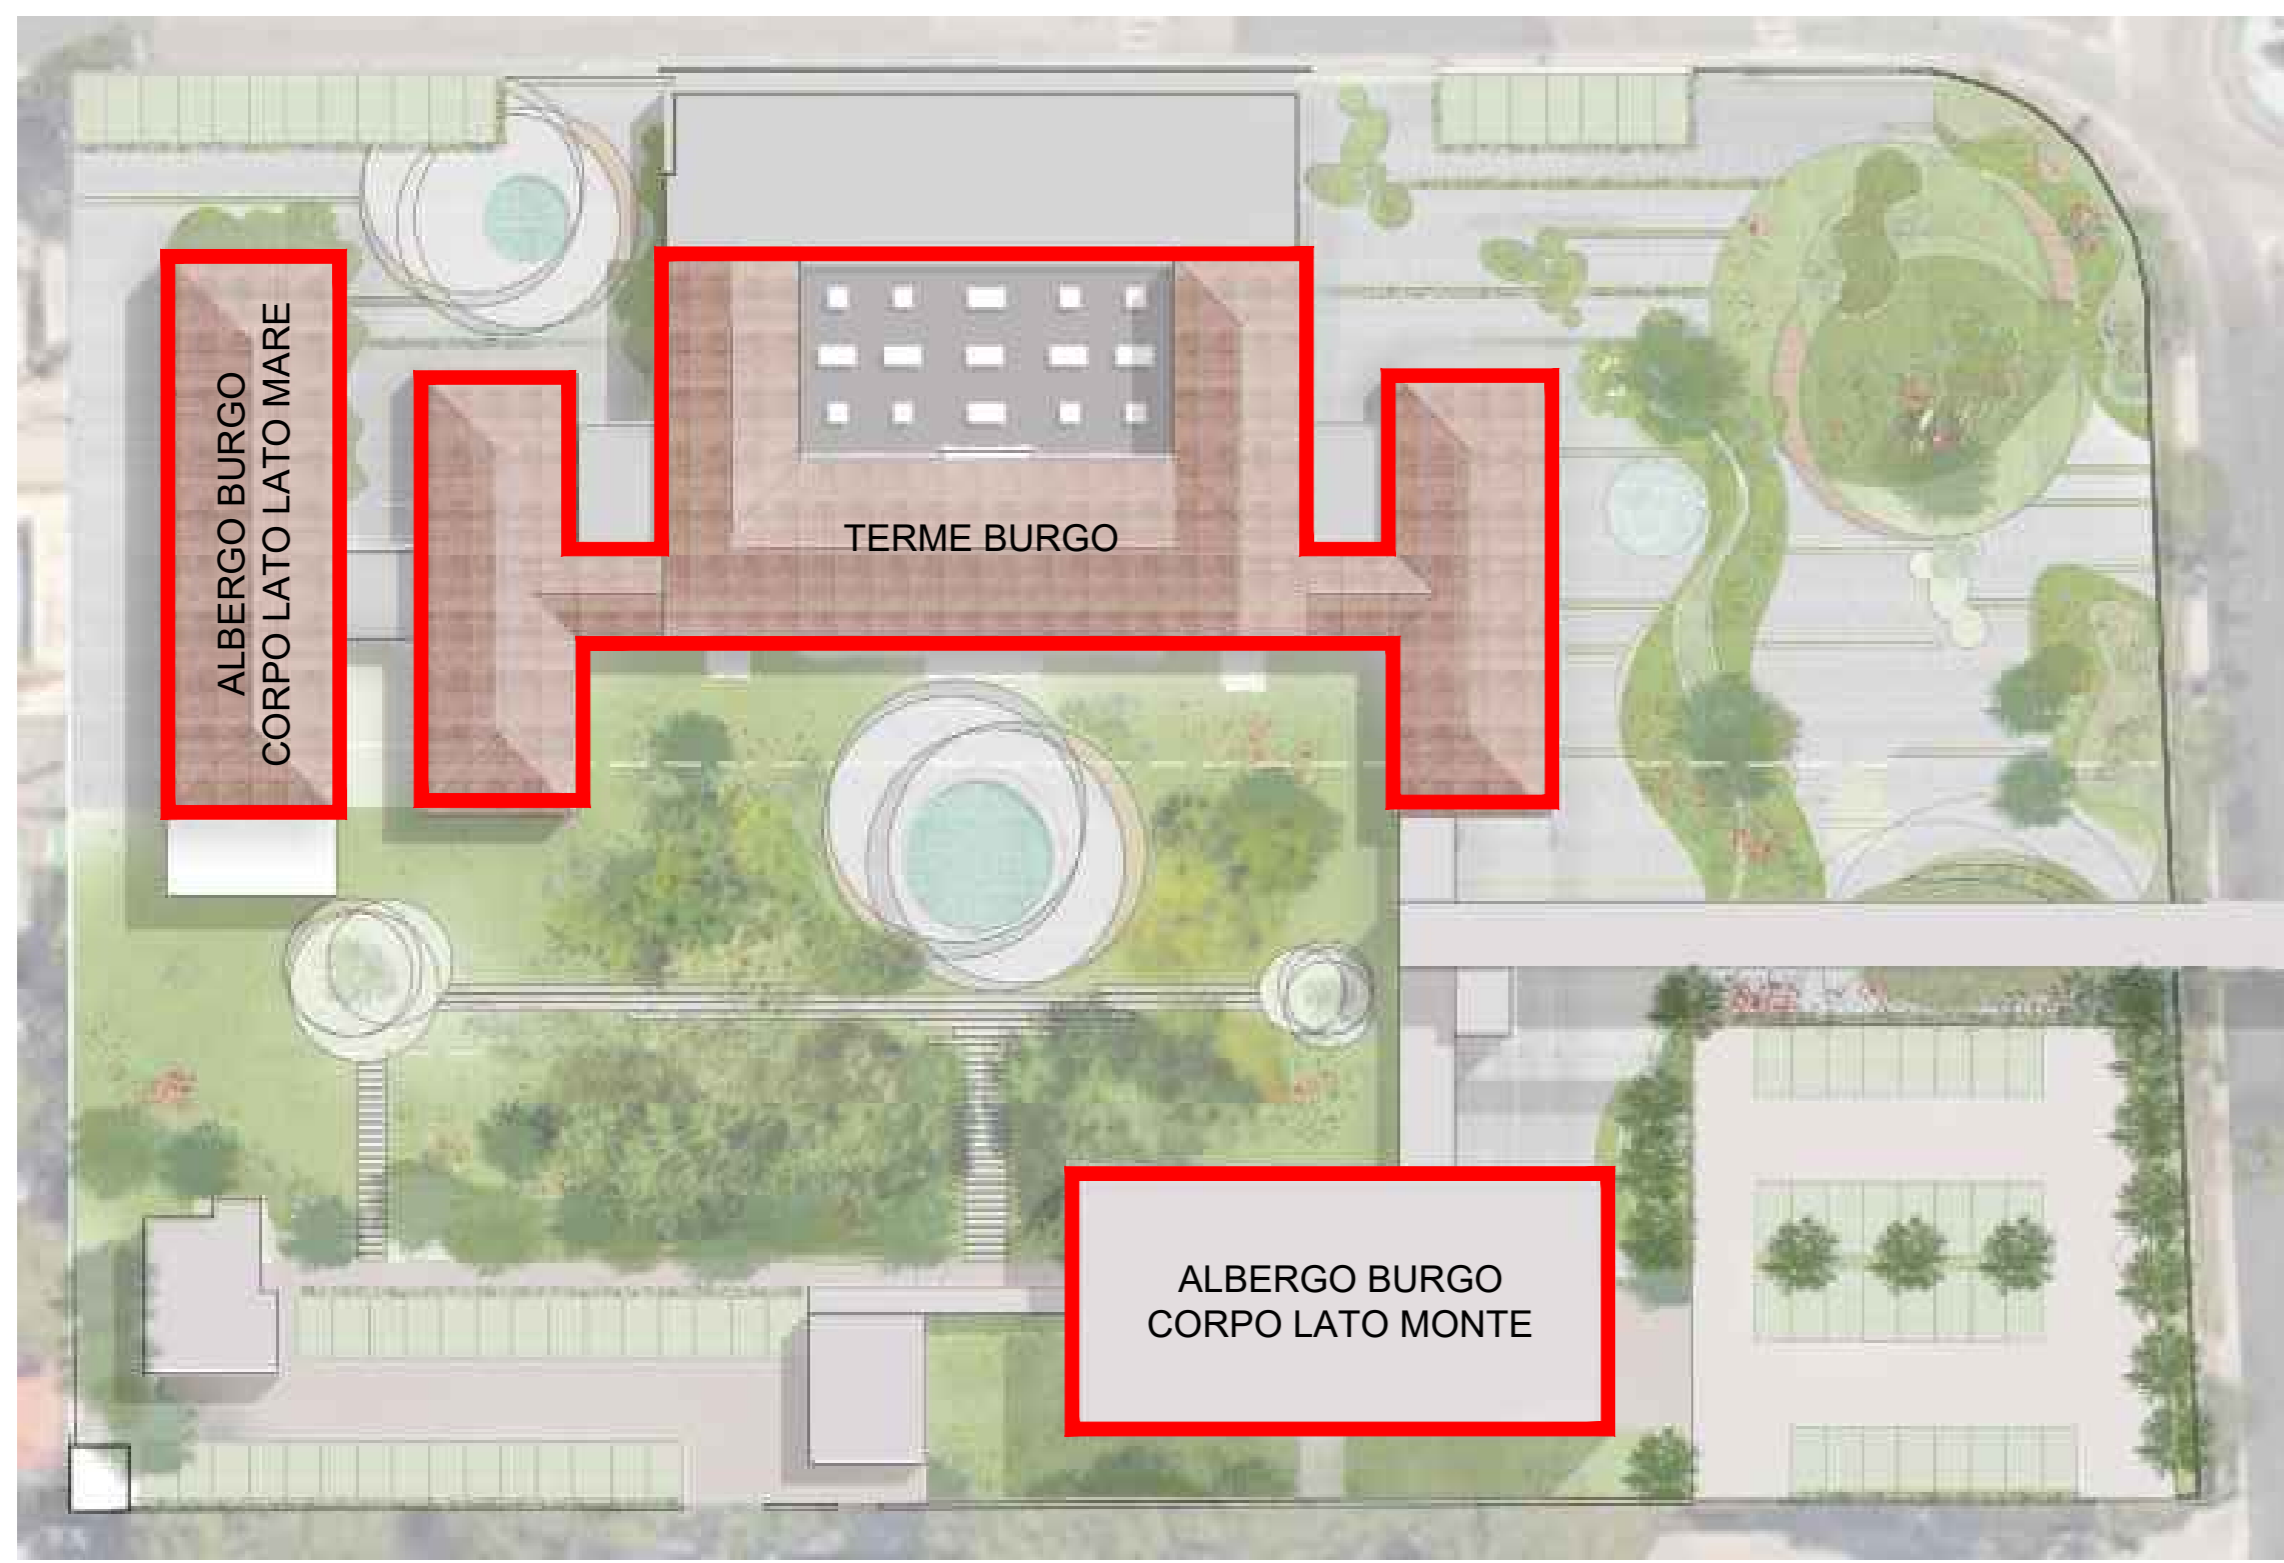

Proprietà:  
RICCIONE TERME SPA  
Viale Torino 4/16  
47838 Riccione (RN)



**Progettazione Architettonica e Coordinamento Generale**  
Ing. Alberto Casalbani - Polistudio AES  
Arch. Gianluigi Corvina - Polistudio AES  
Arch. Silvia Pulcinelli - Polistudio AES

**Progettazione Impiantistica**  
Ing. Andrea Amaducci - Polistudio AES  
Per. Ing. Laur. Matteo Guidi - Polistudio AES  
Ing. Alberto Frisoni - Polistudio AES

**Progetto del Paesaggio**  
Landesign

**Relazione Geologica e Analisi Geotecniche**  
SGAI srl

**Consulenza Ambientale**  
Dott. Geol. Daniela Tonini

**Indagine Archeologica preventiva**  
AdArte srl

**Aspetti economici e finanziari**  
BENE SAS

**Rilievo topografico planaltimetrico**  
GEOTRE

Oggetto: Schema Impianto Energia Lotto Burgo

Codifica Elaborato: PU - 2.5.08-00  
C.C.: 21-0148

Data: Novembre 2021