





KEY PLAN PERLE D'ACQUA

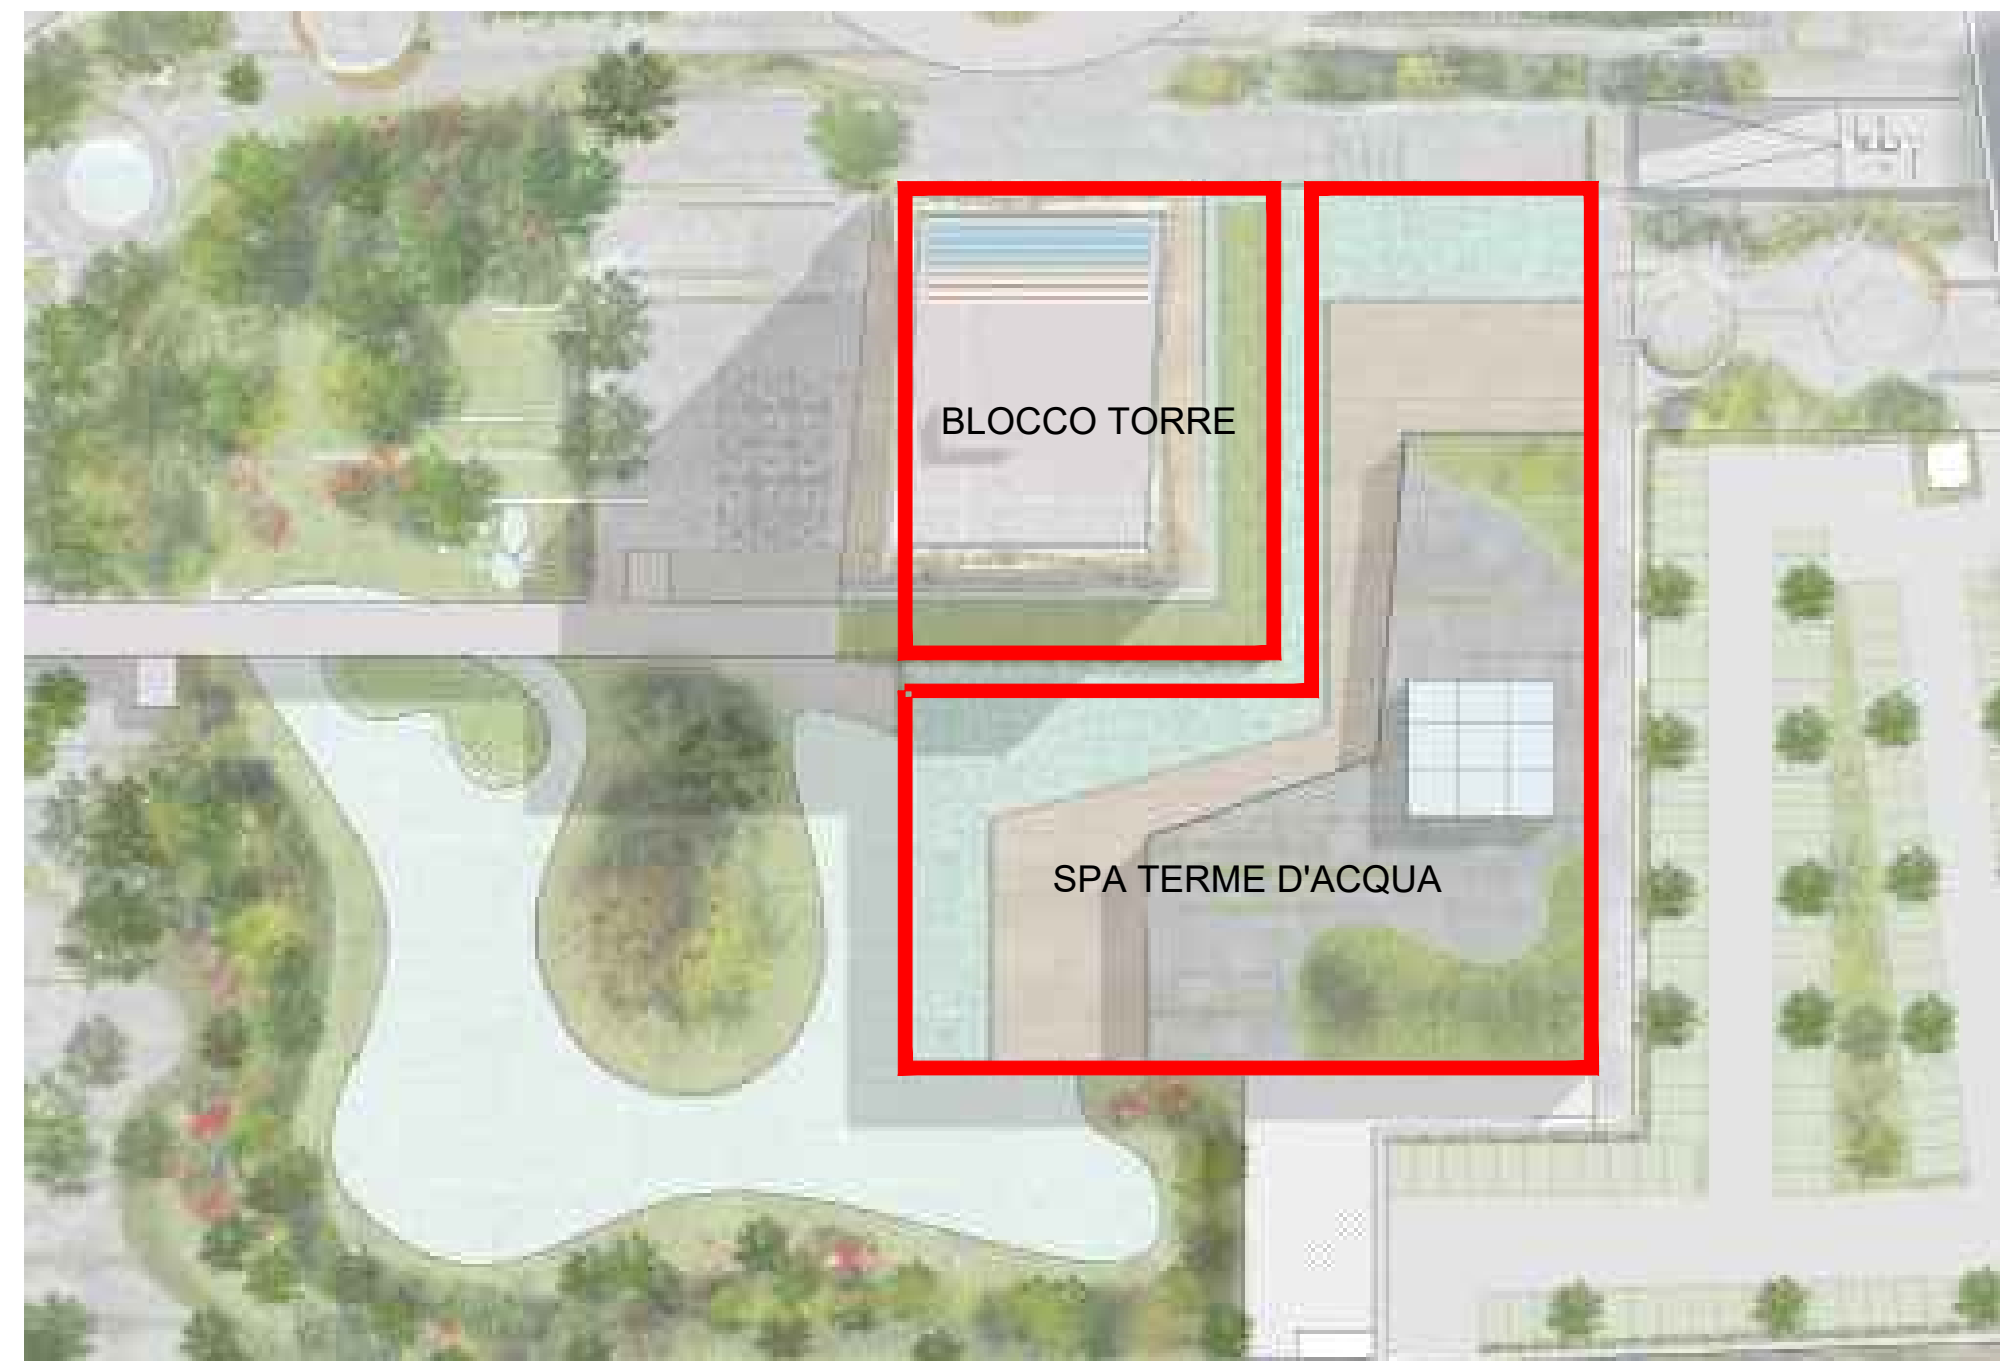


LEGENDA

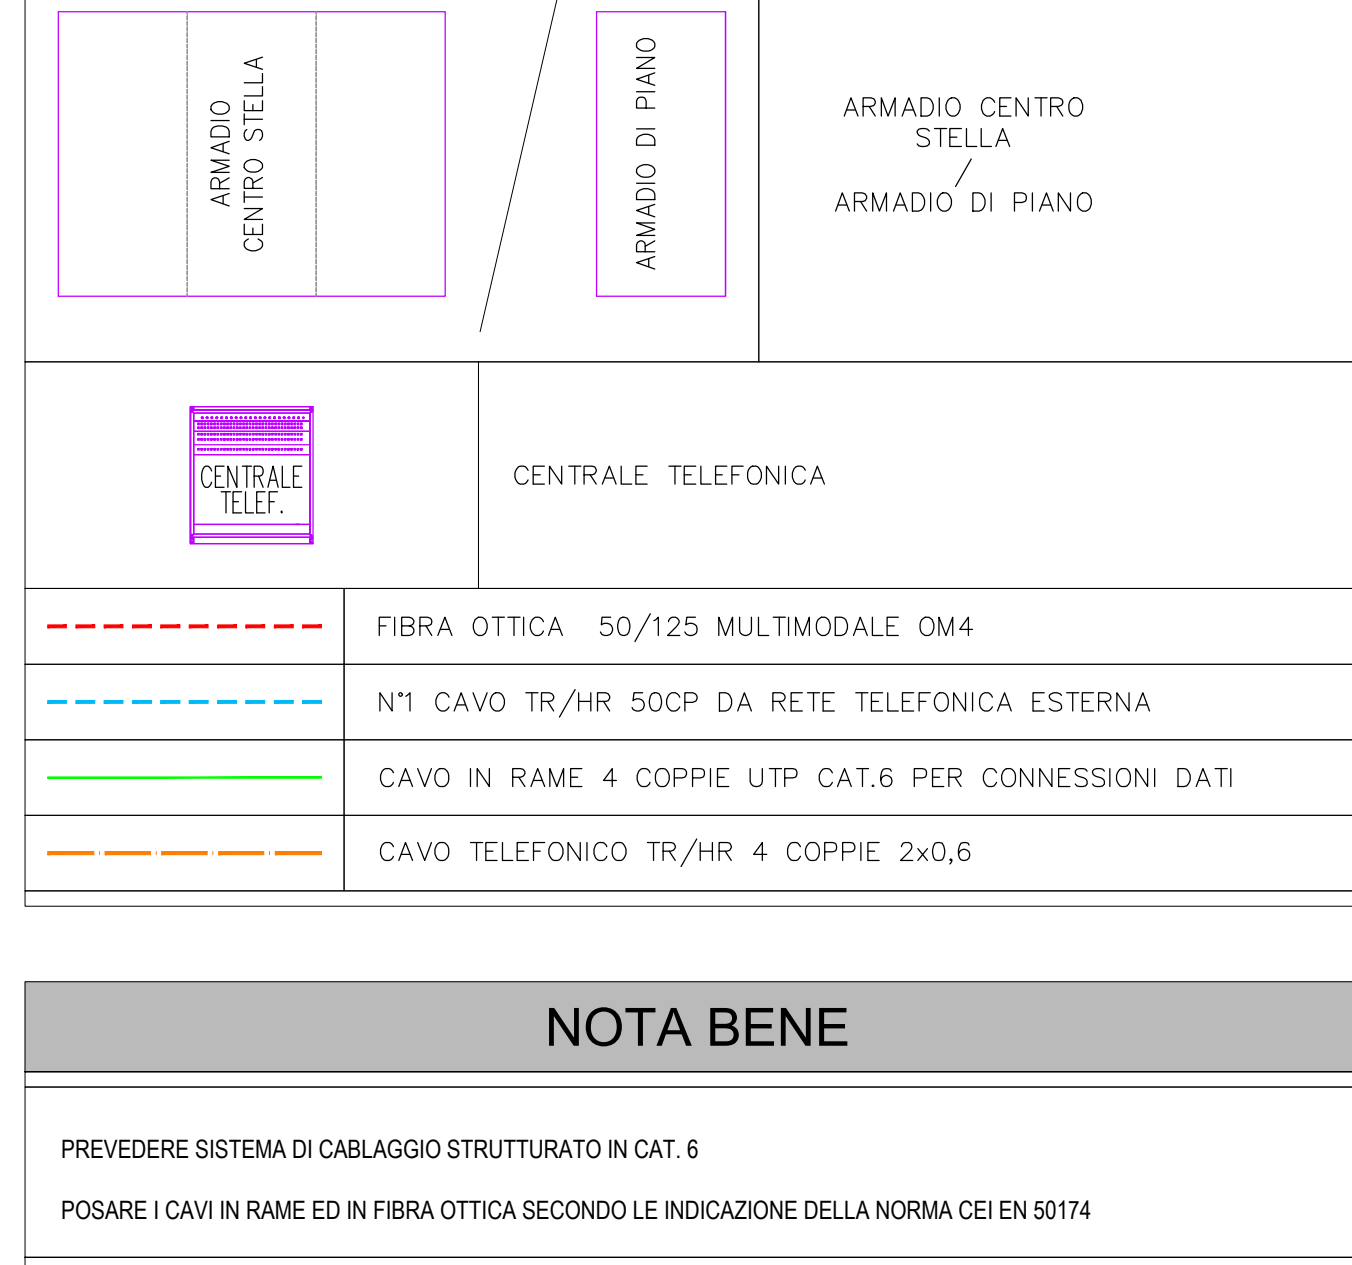

TIPICI

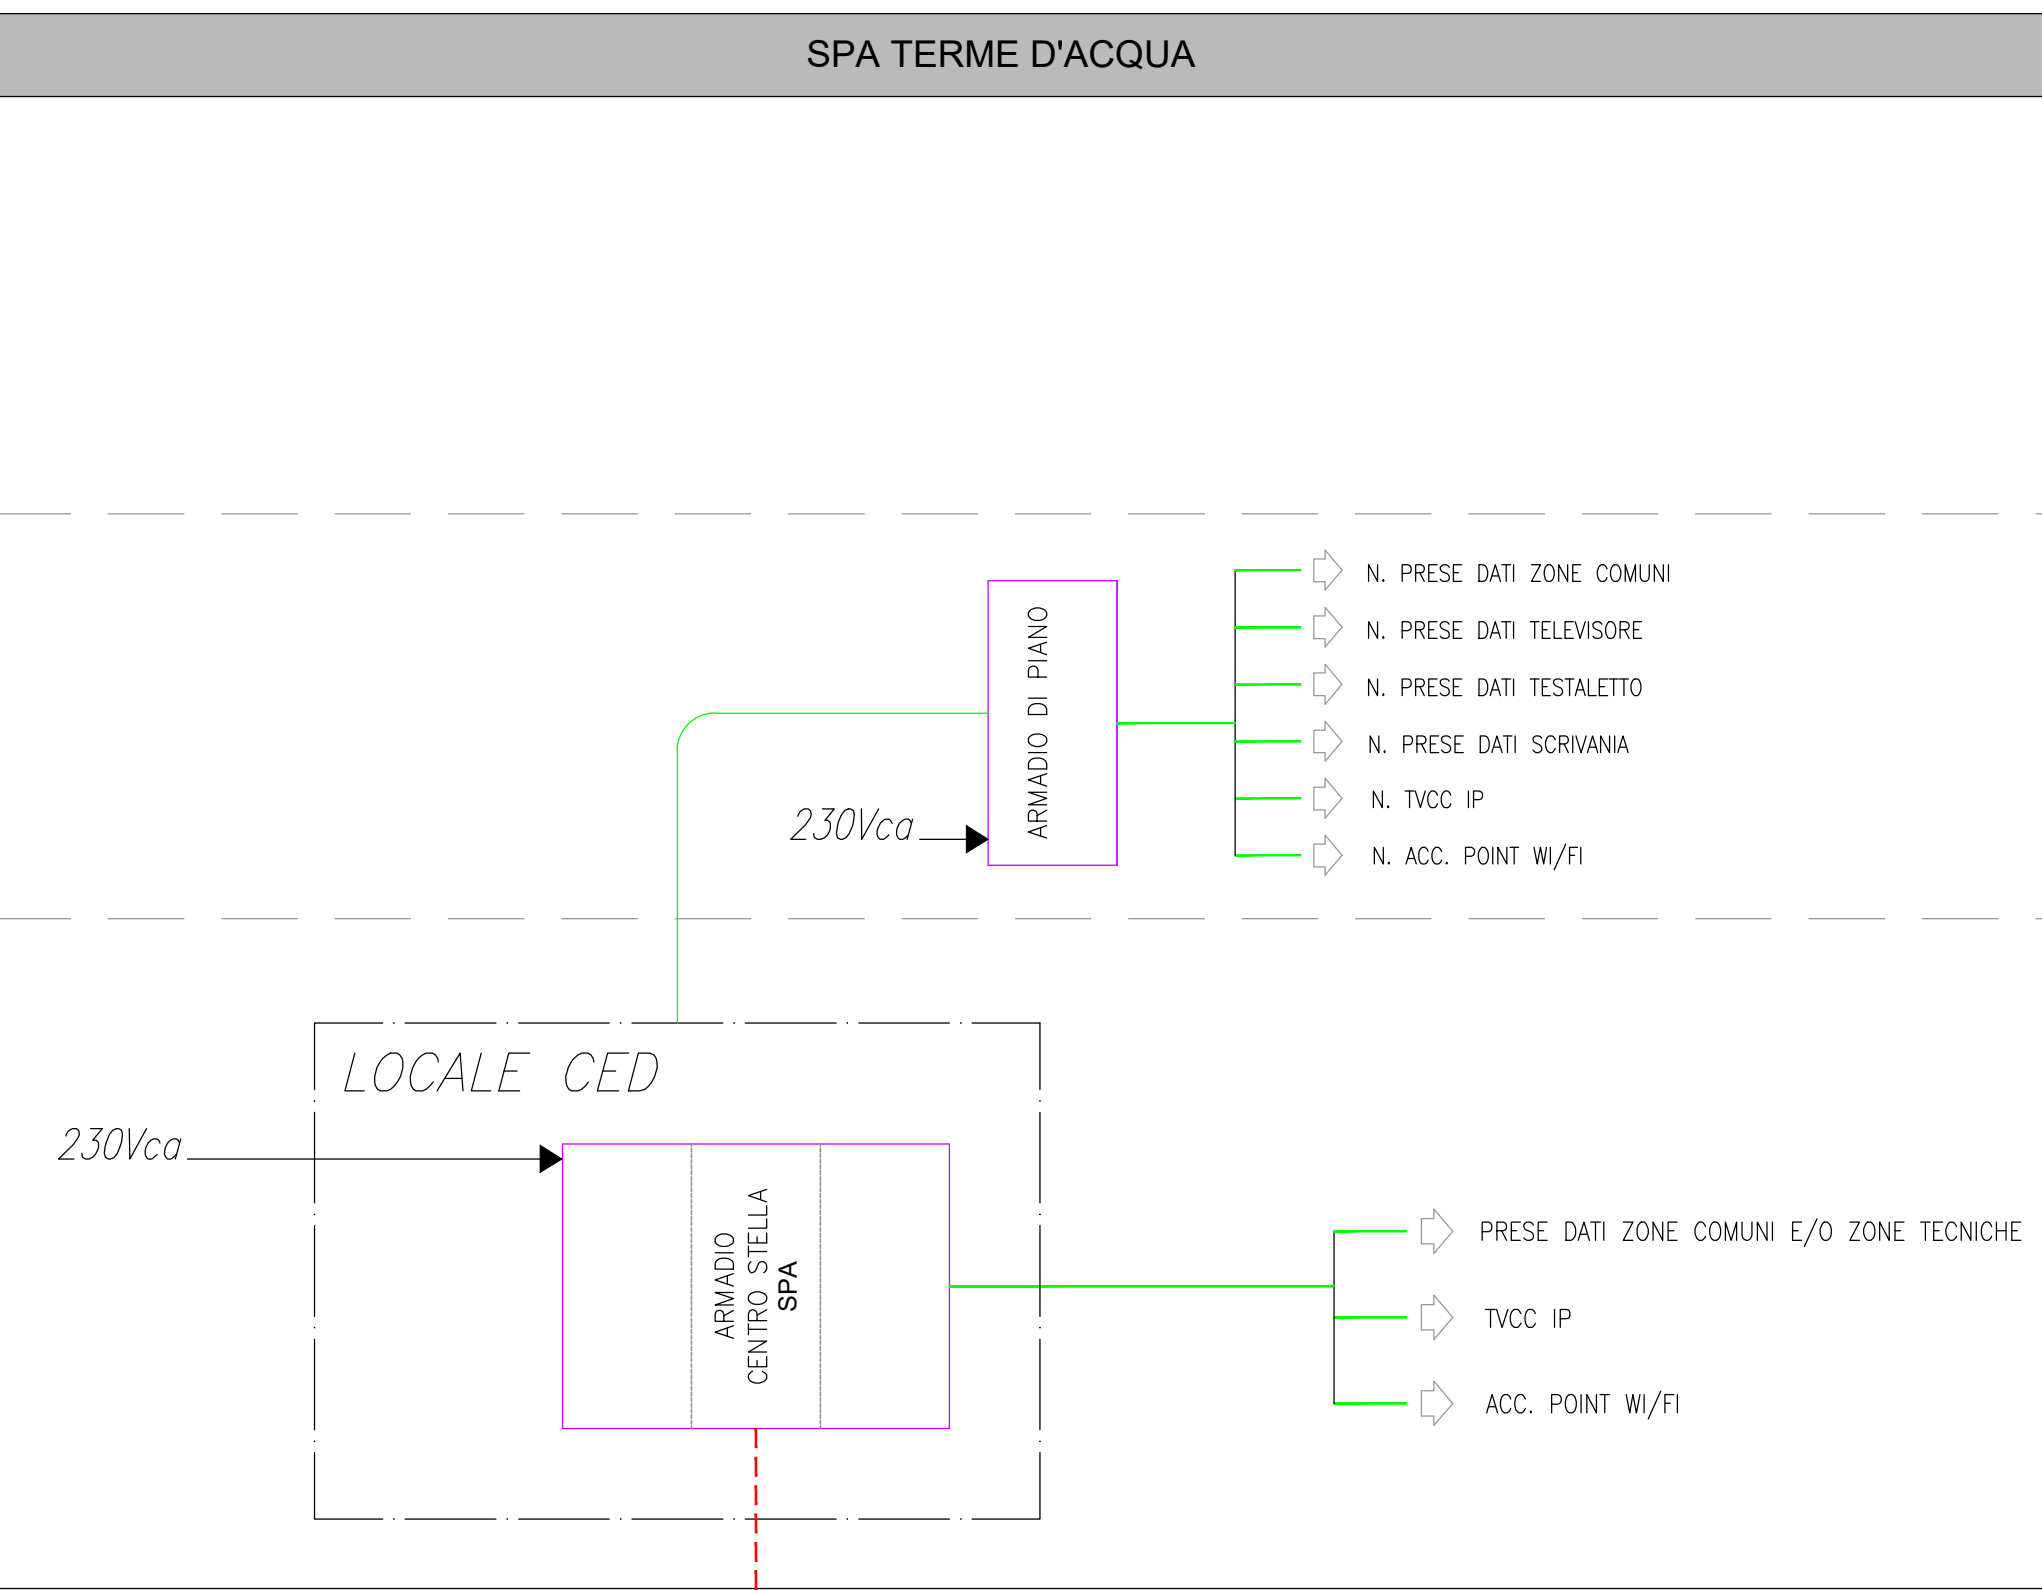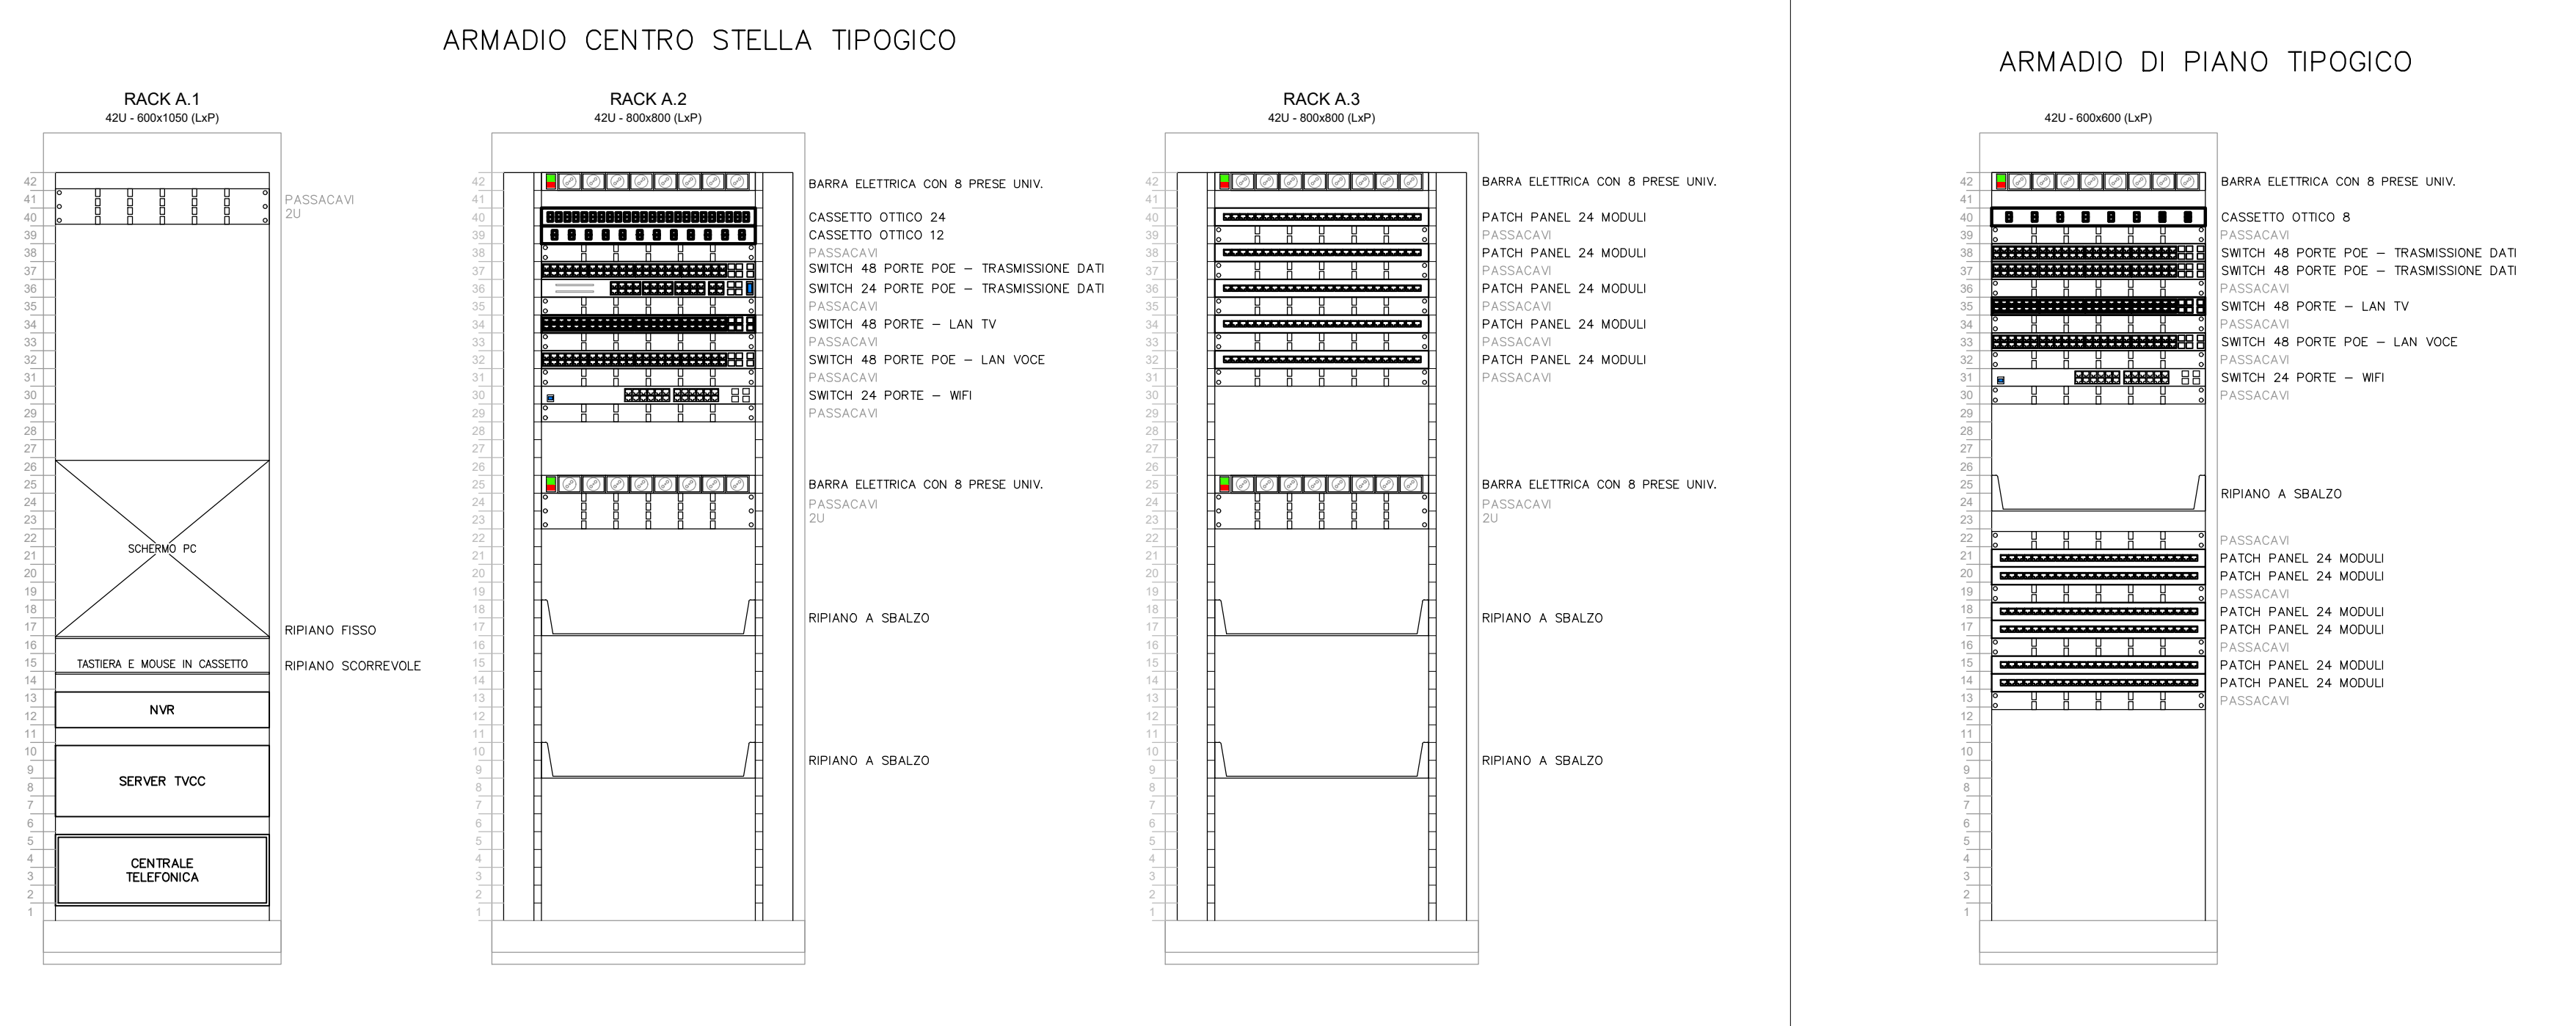

STRUTTURA RICETTIVA BLOCCO TORRE

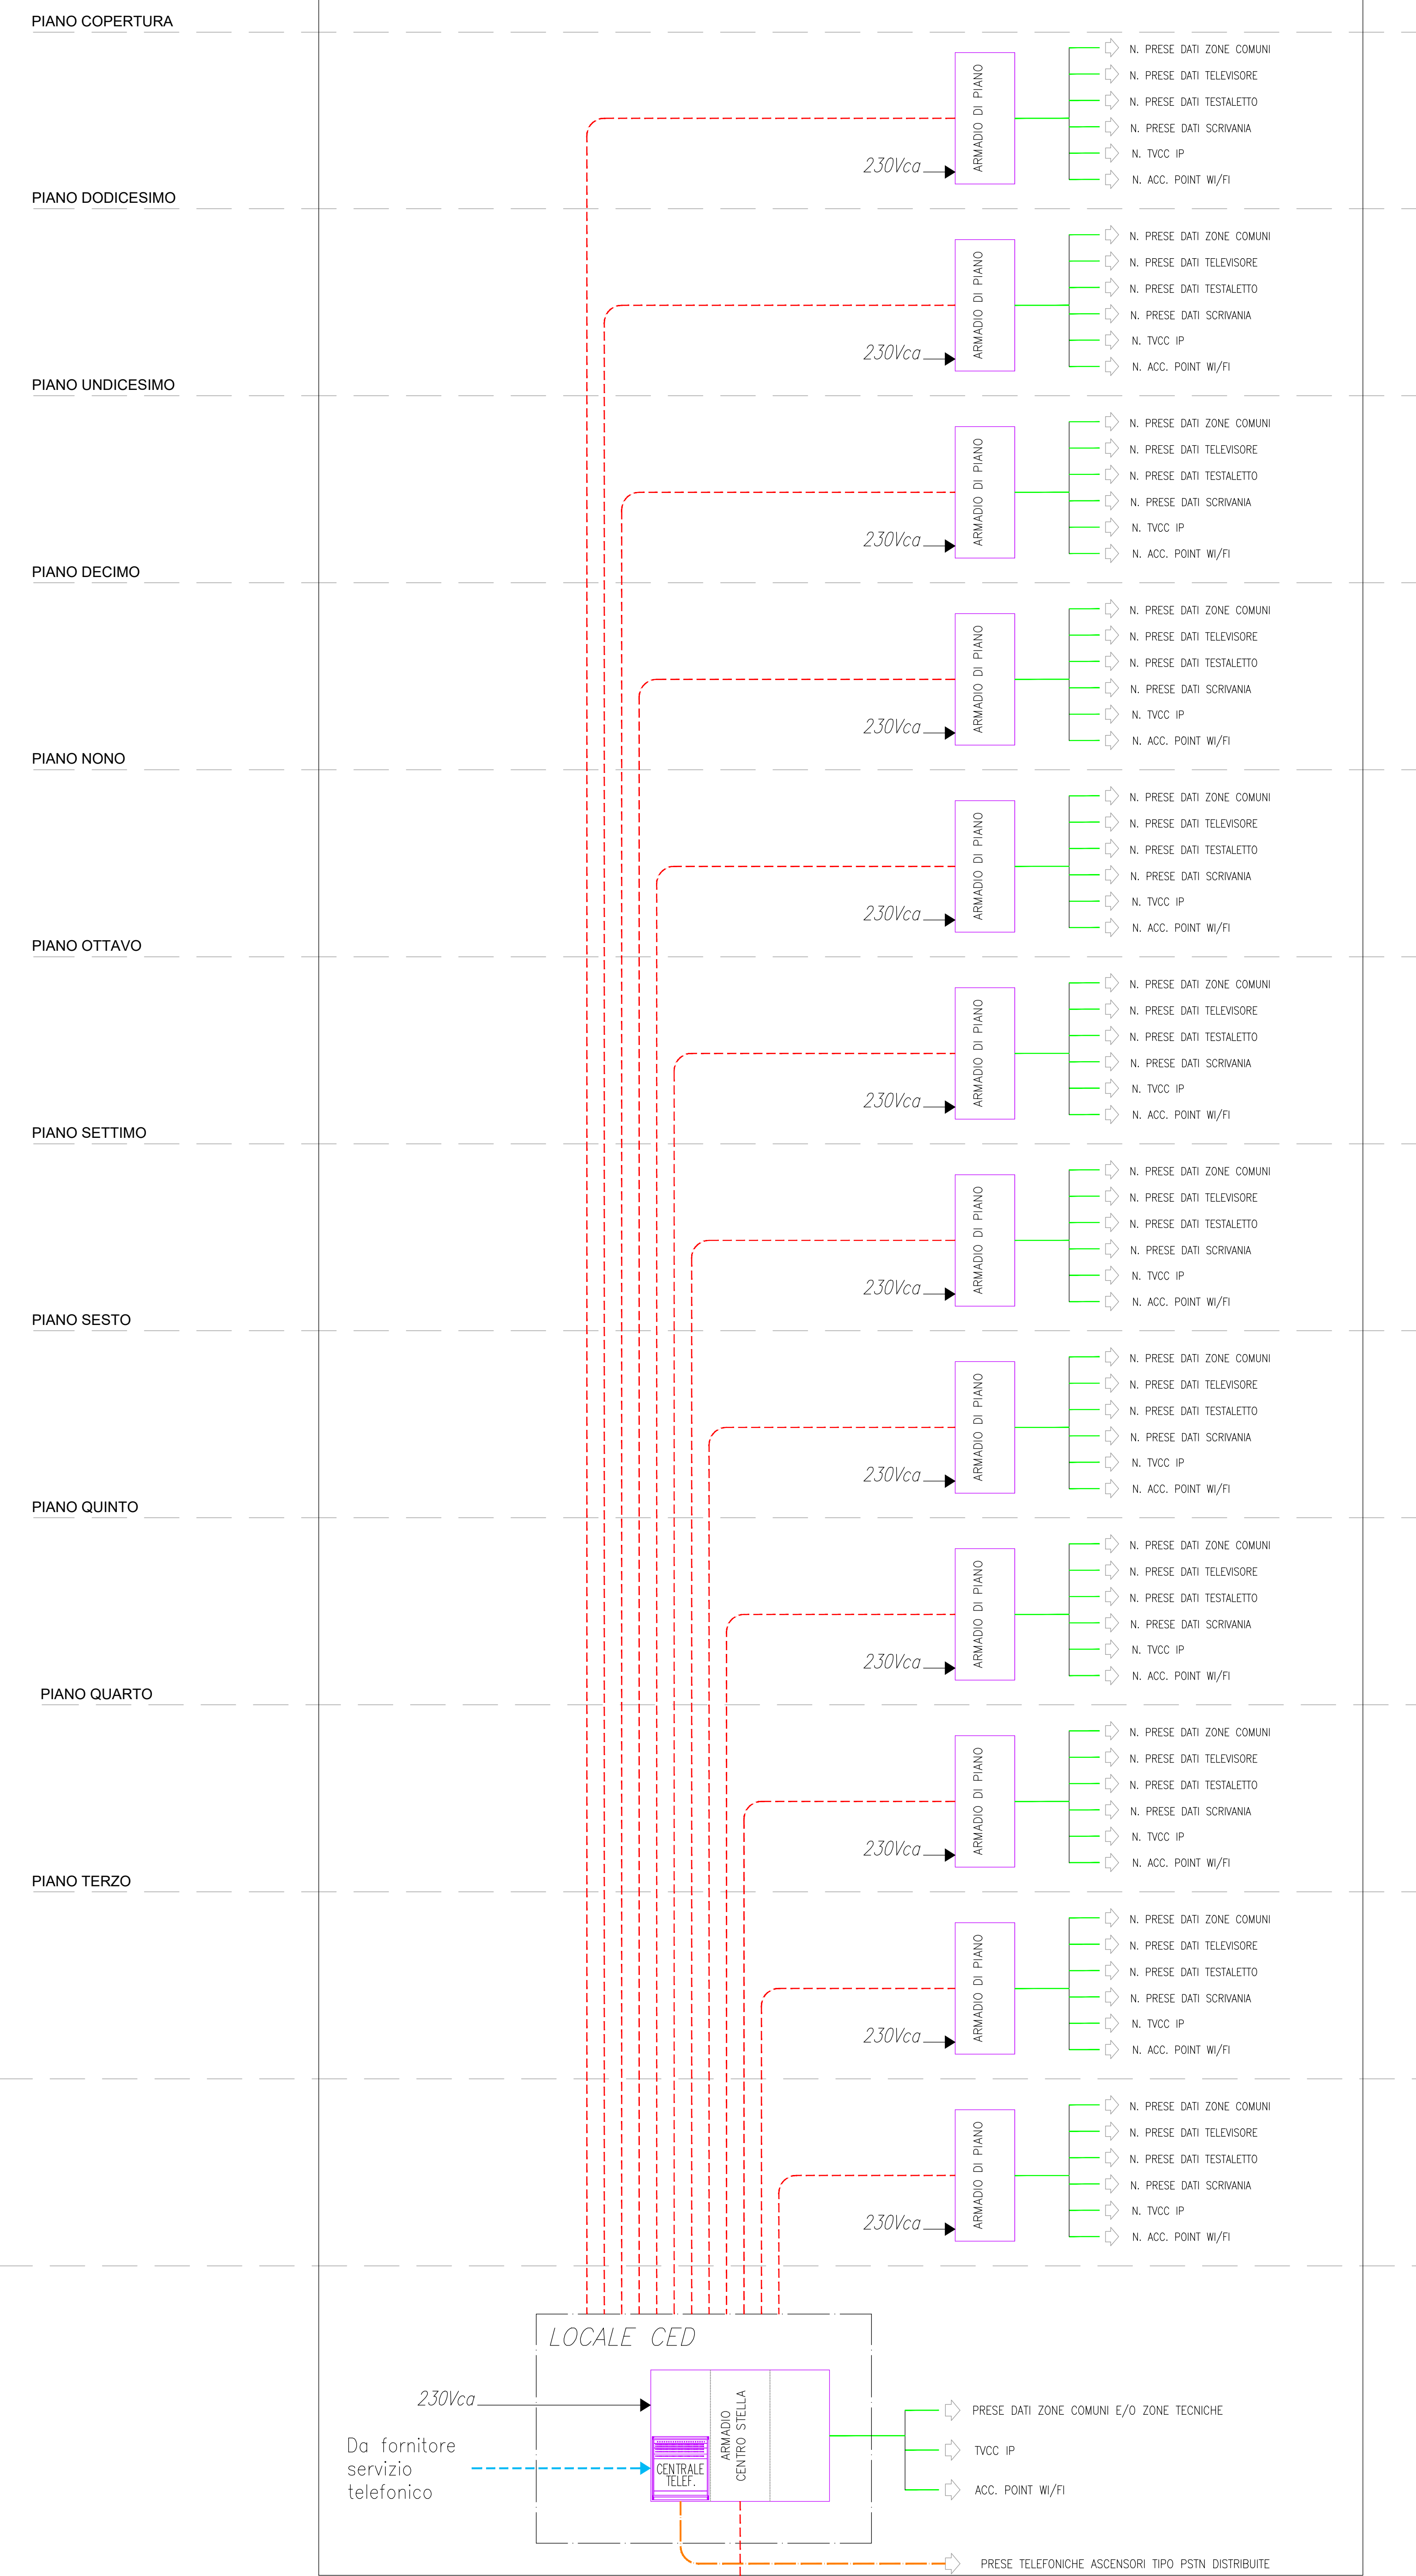

COMUNE DI RICCIONE ACCORDO OPERATIVO ai sensi dell'Art. 4, LR n. 24/2017 "RICCIONE TERME"



Proponente
RICCIONE TERME SPA
Viale Torino 4/FIS
47838 Riccione (RN)



Progettazione Architettonica e Coordinamento Generale
Ing. Alberto Casaboni - Polistudio AES
Arch. Gianluca Corina - Polistudio AES
Arch. Silvia Pulcinelli - Polistudio AES

Progettazione Impiantistica
Ing. Andrea Armaducci - Polistudio AES
Pierluigi Luzzi - Matteo Guidi - Polistudio AES
Ing. Alberto Frisoni - Polistudio AES

Progetto del Paesaggio
Landscape Design

Relazione Geologica e Analisi Geotecnica
SGAI srl

Consulenza Ambientale
Dot. Geol. Daniela Tonini

Indagine Archeologica preventiva
AdArte srl

Aspetti economici e finanziari
BENE SAS

Rilievo topografico planimetrico
GEOTRE

Oggetto: **Schema Cablaggio Strutturato** Scala: Elab.:

Lotto Perle d'acqua

Codifica Elaborato: **PU - 2.5.11-00** Data: **Novembre 2021**
C.C.: 21-0148