
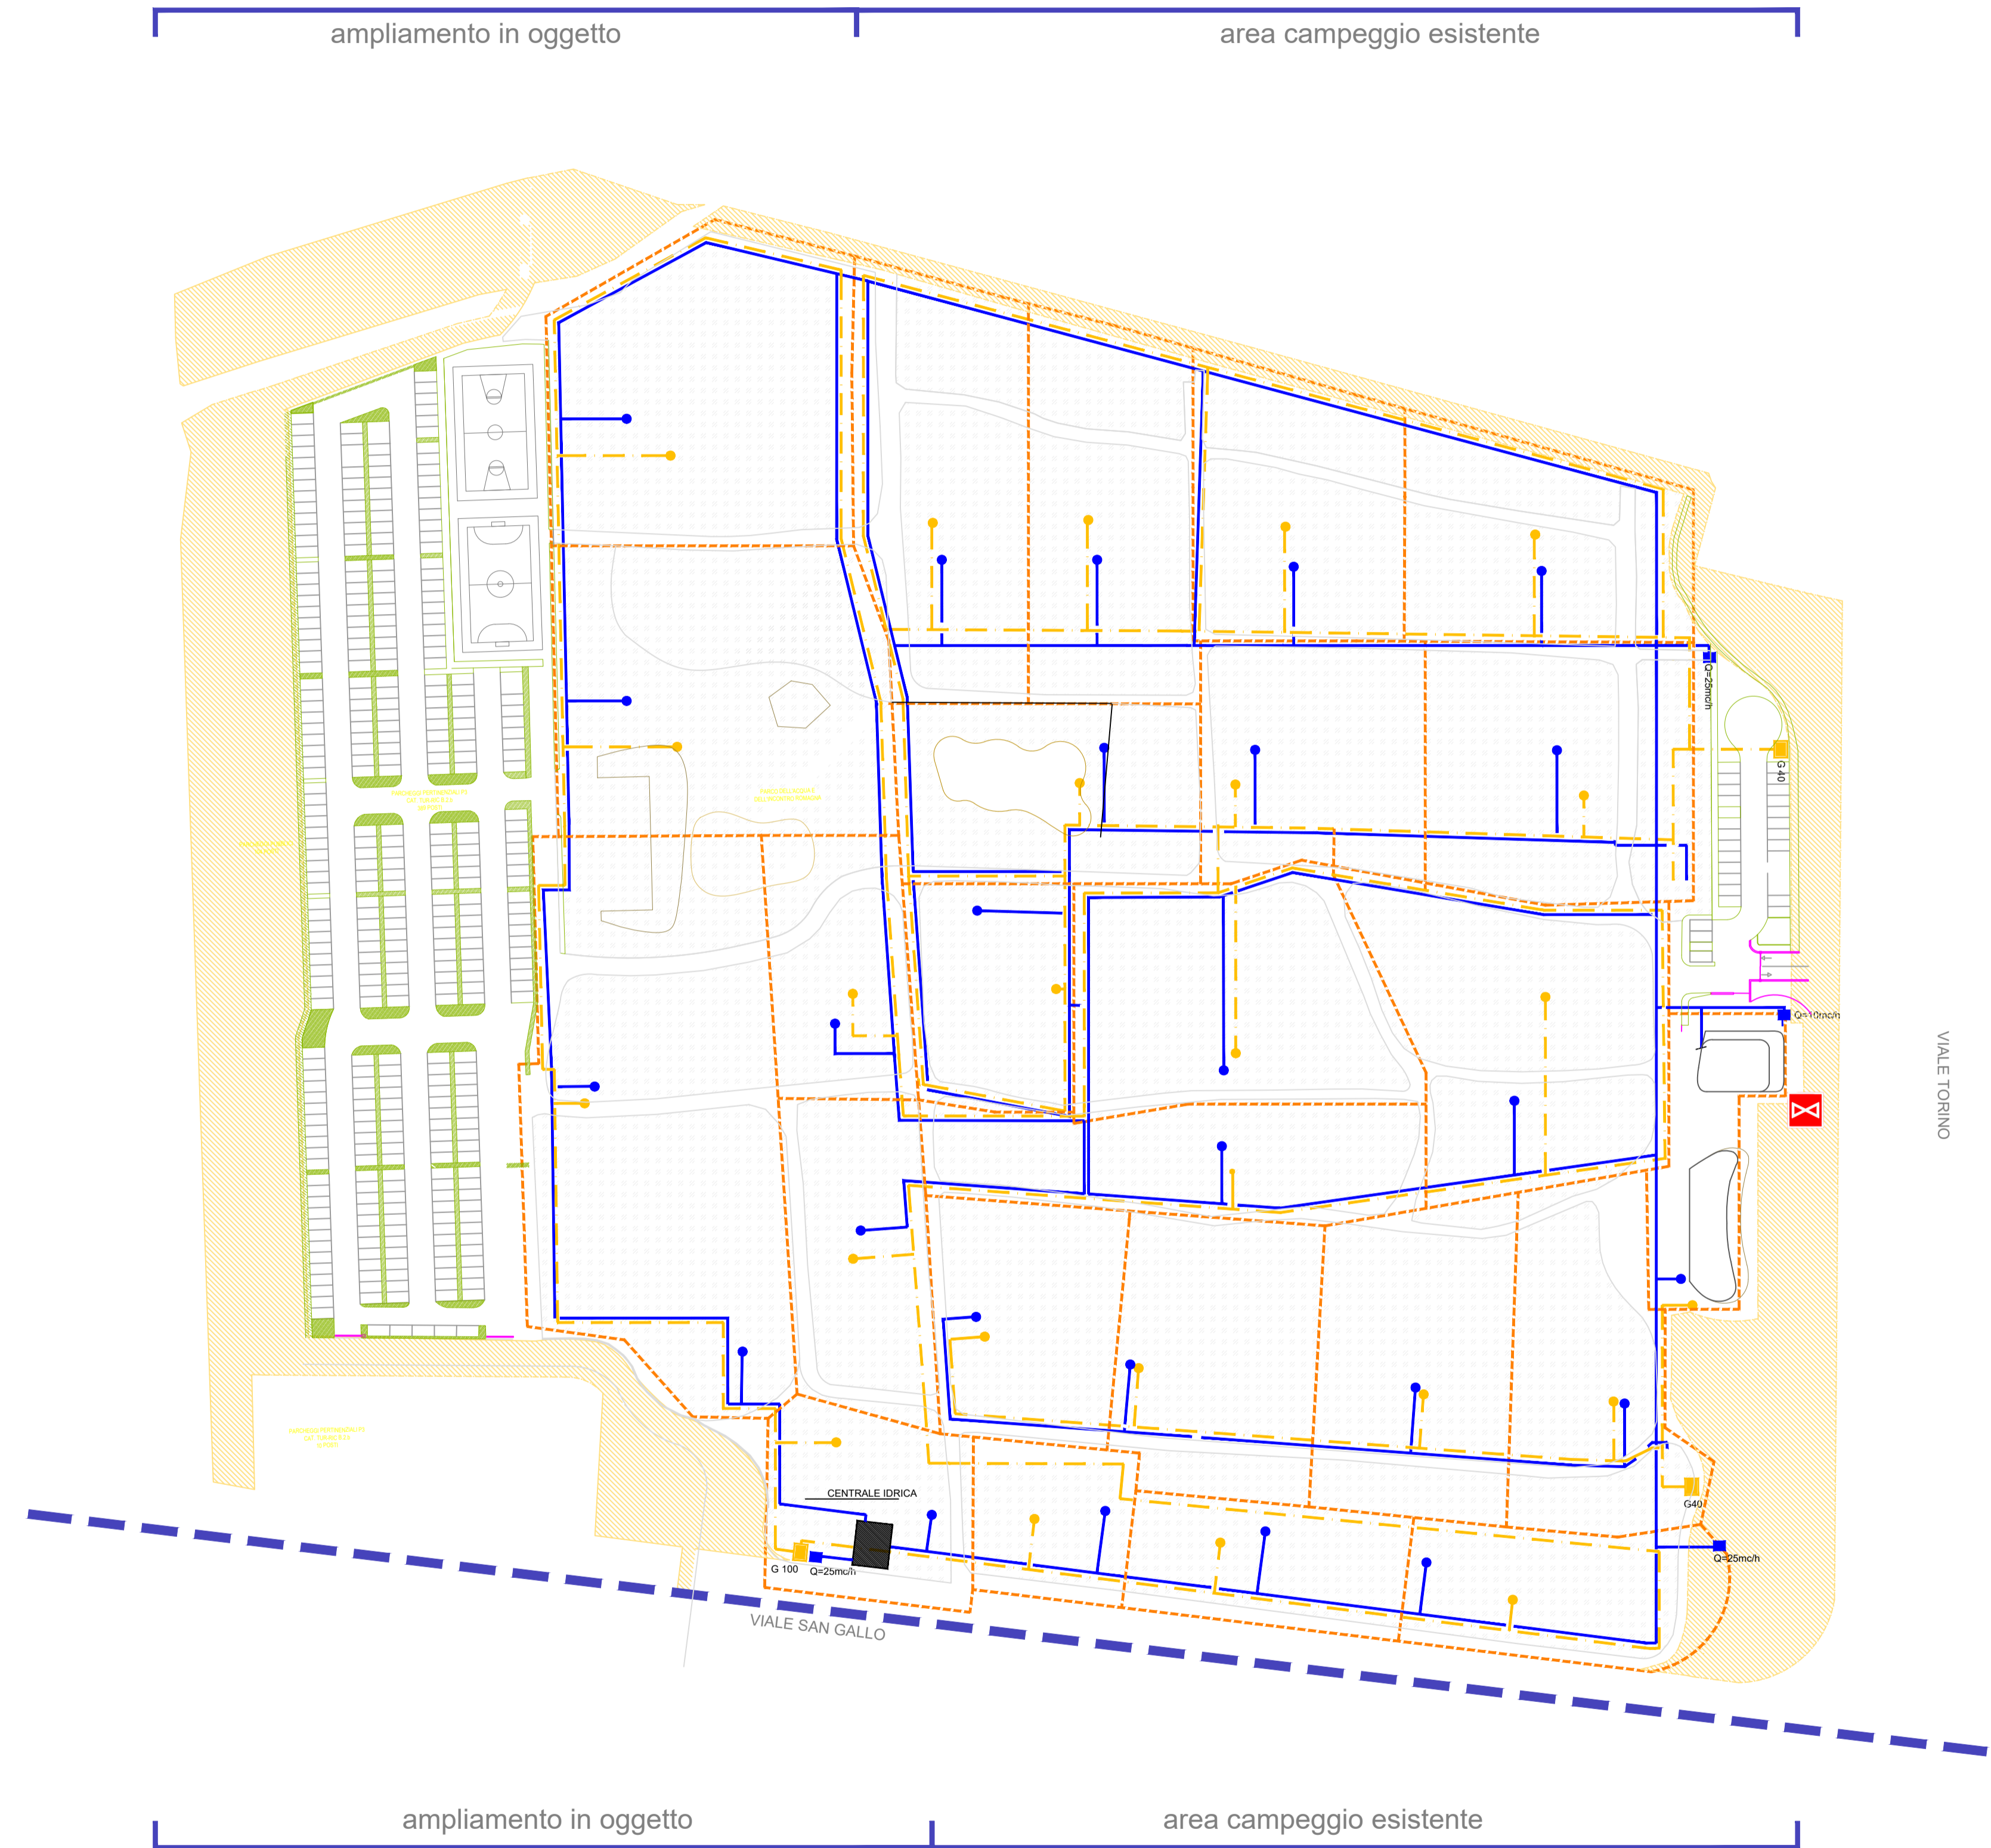


COMUNE DI RICCIONE
 C.3174 - 800 Riccione Registro PE
 COPIA CONFORME ALL'ORIGINALE DIGITALE
 Protocollo N. 0067549/2020 del 02/11/2020
 L'ingegnere: DOMENICO COZZOLI, PIETRO MARILIO GIOVANNI

LEGENDA SIMBOLI GRAFICI

	RETE GAS - TUBAZIONE IN POLIETILENE PE 100 S5
	SOTTOZONA IMPIANTO GAS ARMADIO DI ZONA
	ARMADIO GAS FUORI TERRA CON COLLETTORE DI DISTRIBUZIONE
	CONTATORE GAS
	RETE IDRICA - TUBAZIONE IN POLIETILENE PE 100 PN16
	COLLETTORE IDRICO
	CONTATORE IDRICO

PLANIMETRIA GENERALE
 Scala 1: 1000

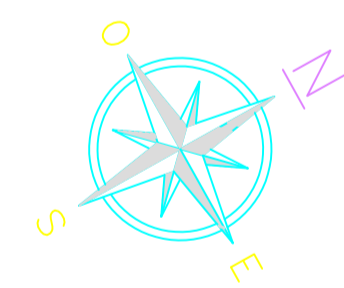

	COMMITTENTE: CLUB DEL SOLE S.r.l. Via Biondini, 27 Forlì (FC)	COMUNE: RICCIONE PROVINCIA: RIMINI
	PROGETTO PREVENZIONE INCENDI AMPLIAMENTO DI AREA CAMPEGGIO PRIVATA CON SERVIZI E POSTEGGIO AUTOMOBILI IN VIALE TORINO A RICCIONE (RN)	
IL TECNICO: PER. IND. GIORGIO LORENZO	PROTOCOLLO: SCALA: 1:1000 PEGOGNAGA: 10/09/2020	ALLEGATI: PLANIMETRIA GENERALE, RETE ACQUA E GAS METANO AGGIORNAMENTI:
TAV. 5	Lo Studio si riserva il diritto esclusivo di riprodurre ed utilizzare il presente elaborato per qualunque scopo a norma della Legge n. 663 del 12/04/1941	