

COMUNE DI RICCIONE
 P.074 - 200 RICCIONE - REGISTRO PD
 PROVA DI VERIFICA
 PRODOTTO IL 03/03/2021 ORE 8.02/12.03
 FIRMARELI: VITTORIA RONCARATI (AUTENTICA)

COMUNE DI RICCIONE

Accordo Operativo "International Riccione Camping Village e Romagna Camping Village"

Permesso Di Costruire

REALIZZAZIONE O.U. E RIQUALIFICAZIONE INFRASTRUTTURE PUBBLICHE

Unità di attuazione num. B
 Viale San Gallo snc; 47838, Riccione (Rn)


STATO ATTUALE	SEZIONI E PROFILI	ELABORATO
scala - 1:50/200		TAV.04

SOGGETTO ATTUATORE:
ROMAGNA CAMPING DUE SRL Unipersonale
ROMAGNA CAMPING SRL Unipersonale
 Sede legale: Via Bendini 27, Forlì (FC)
 tel: +39 0543 371100
 pec: romagnacampingdue@legalmail.it
 pec: romagnacamping@legalmail.it


PROGETTISTA:
Arch. Vittoria Roncarati
 via degli Ulmi, 39 - 17011 Albisola Superiore (SV) tel: +39 339 3098189
 e-mail: roncarati@vittoriaroncarati.it PEC: vittoria.roncarati@vittoriaroncarati.it




DATA: Marzo 2021

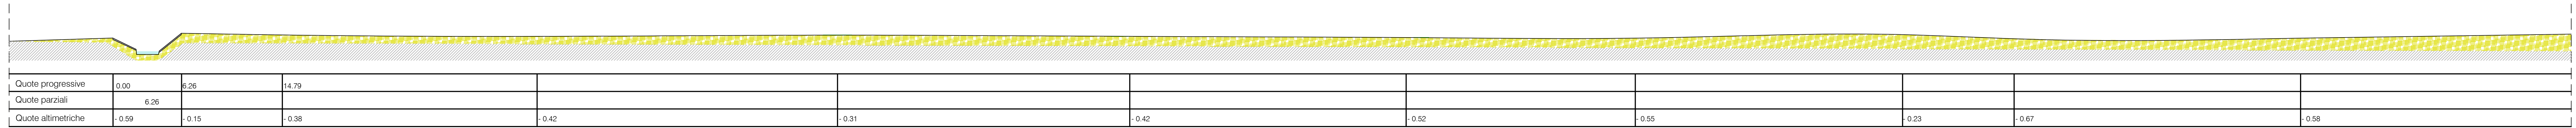

PROFILO - SCALA 1:200

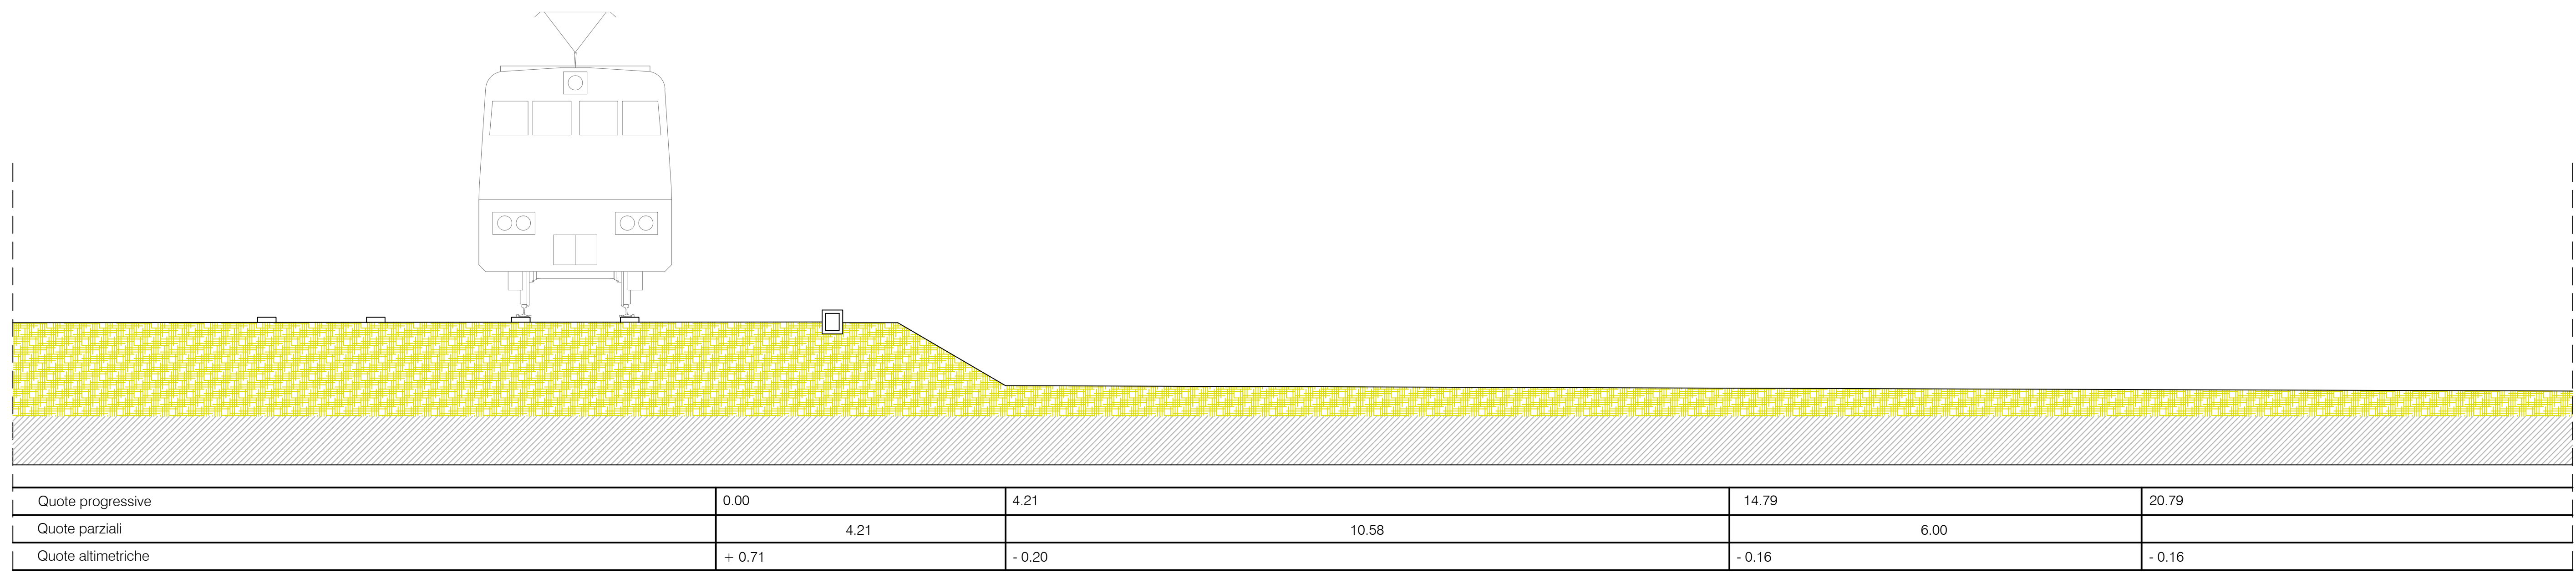

SEZIONE D-D' - SCALA 1:50

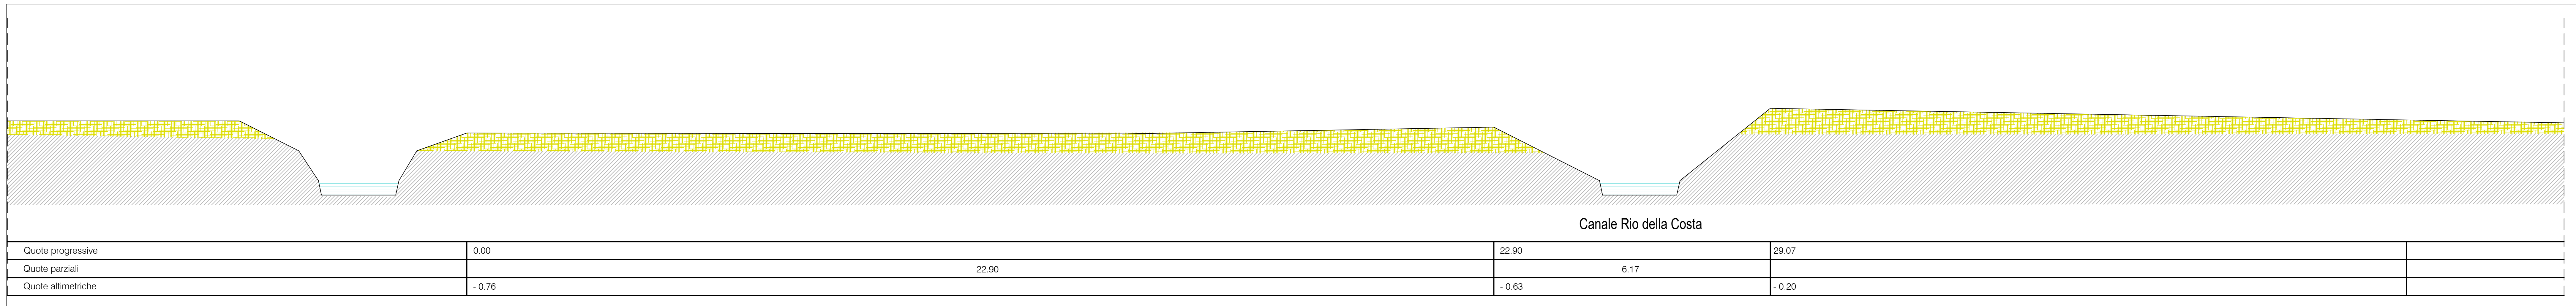

SEZIONE F-F' - SCALA 1:50