

Comune di **Riccione**



Modis di architettura e ingegneria (ing. arch. Fabio Berni)  
 Via Crescione n. 171 - 47038 Riccione (RN)  
 Tel. 0541699418 fax 0541691024 cell. 349807392  
 e-mail info@studioams.it e-mail fabio.berni@studioams.it  
 partita IVA: 0370379048 cod. fiscale: 00978430481

tipo intervento: **RE** oggetto: **PROGETTO Art.53 L.R. 24/2017 PER INTERVENTI DI AMPLIAMENTO EDIFICIO AD USO COMMERCIALE (CONAD "BOSCHETTO") SITO IN VIALE VENETO n.43 Elaborato dello stato di fatto (superfici) - integr**

precedenti:  
 P.P. n. 144/94 e succ. var. n.54/03  
 P.R.C. n. 167/94 e succ. Var. n. 1/99  
 Conc. Ed. n. 124/1997  
 SCIA n. 250/2014


ing. arch. Fabio Berni  
 Soc. C.D.C. leg. rapp. ENZO PICCONI  
 COMMERCIANTI INDIPENDENTI A SSO CIA TI Società Coopera Siva leg. rapp. MAURIZIO PELLICIONI

descrizione tavola: **Stato di fatto - sviluppo superfici** scala 1:200-1:500

autorizzazioni:  
 01-B

Elaborazioni grafiche:  
 data: 07/2022  
 nome file: boschetto\_ar153\_integr.dwg  
 Software grafico: AutoCAD 2009 ed AutoCAD REVIT 2009 SerialNo: 349-02364905


**PIANO INTERRATO** scala 1:500

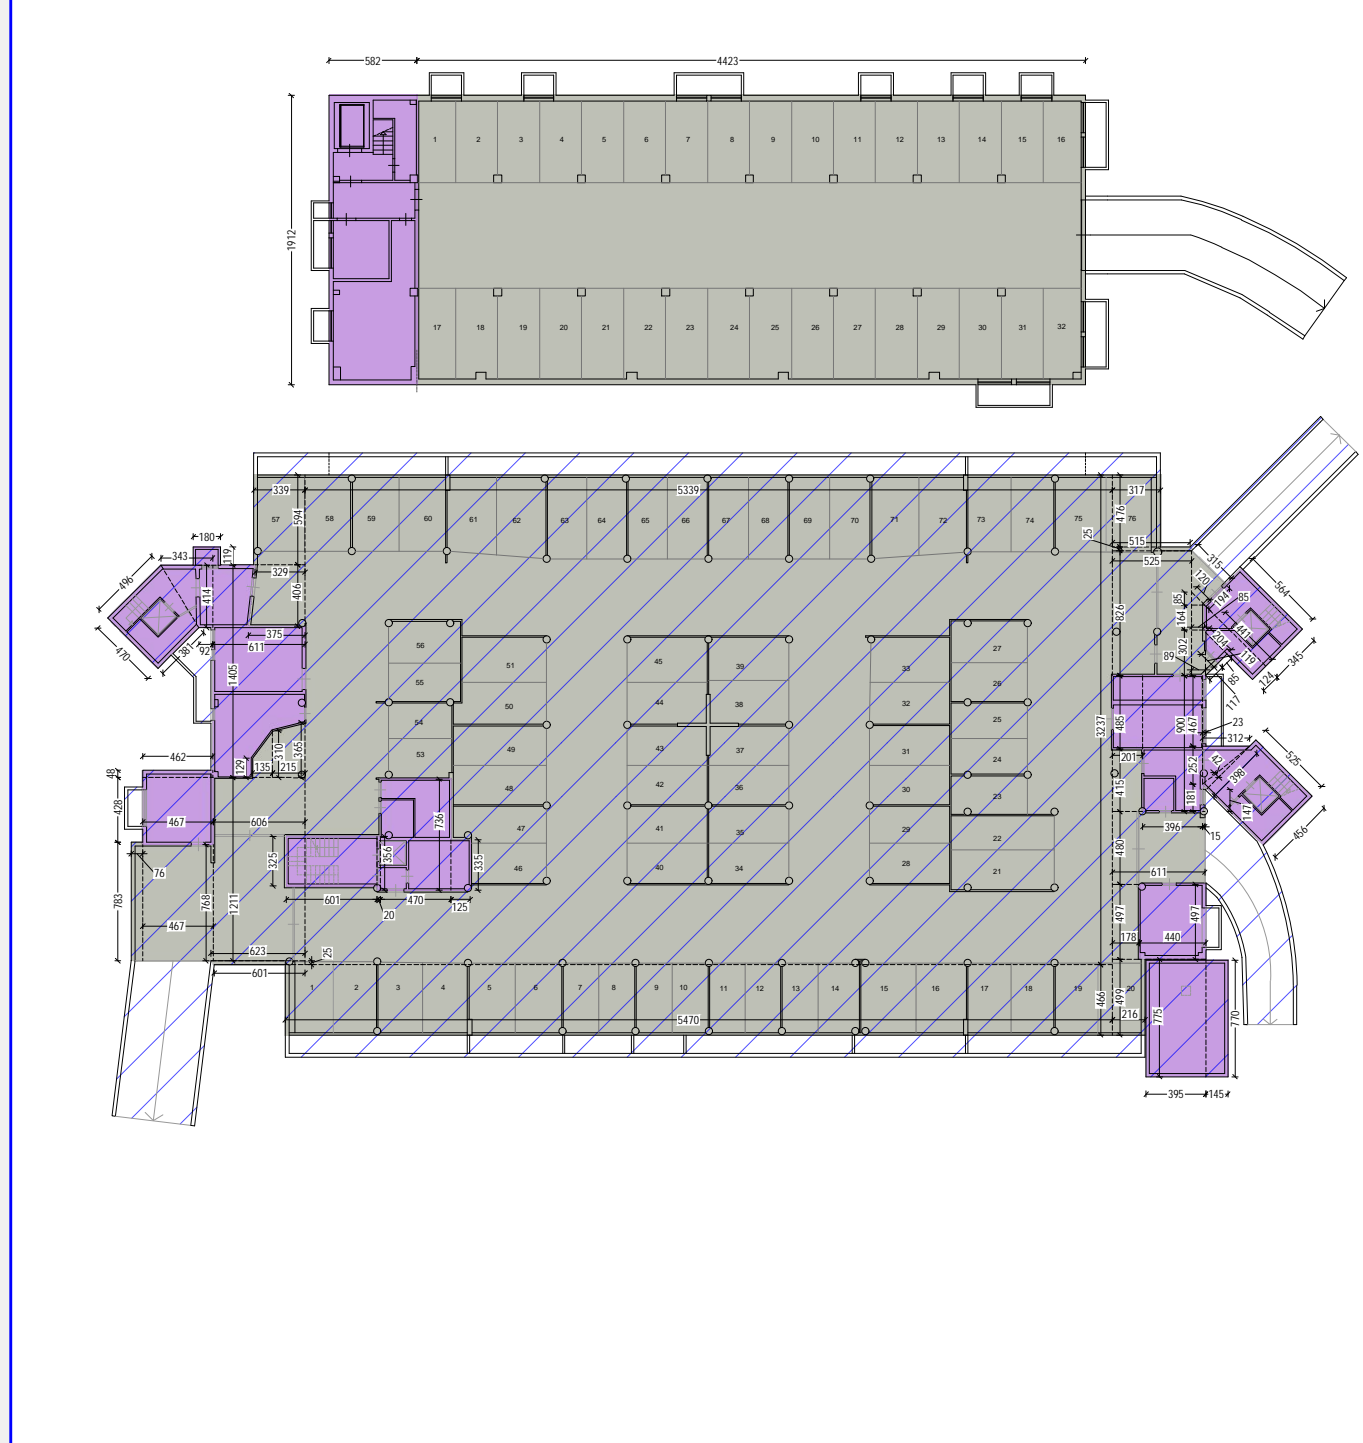

**PIANO INTERRATO**



**PIANO TERRA** scala 1:500

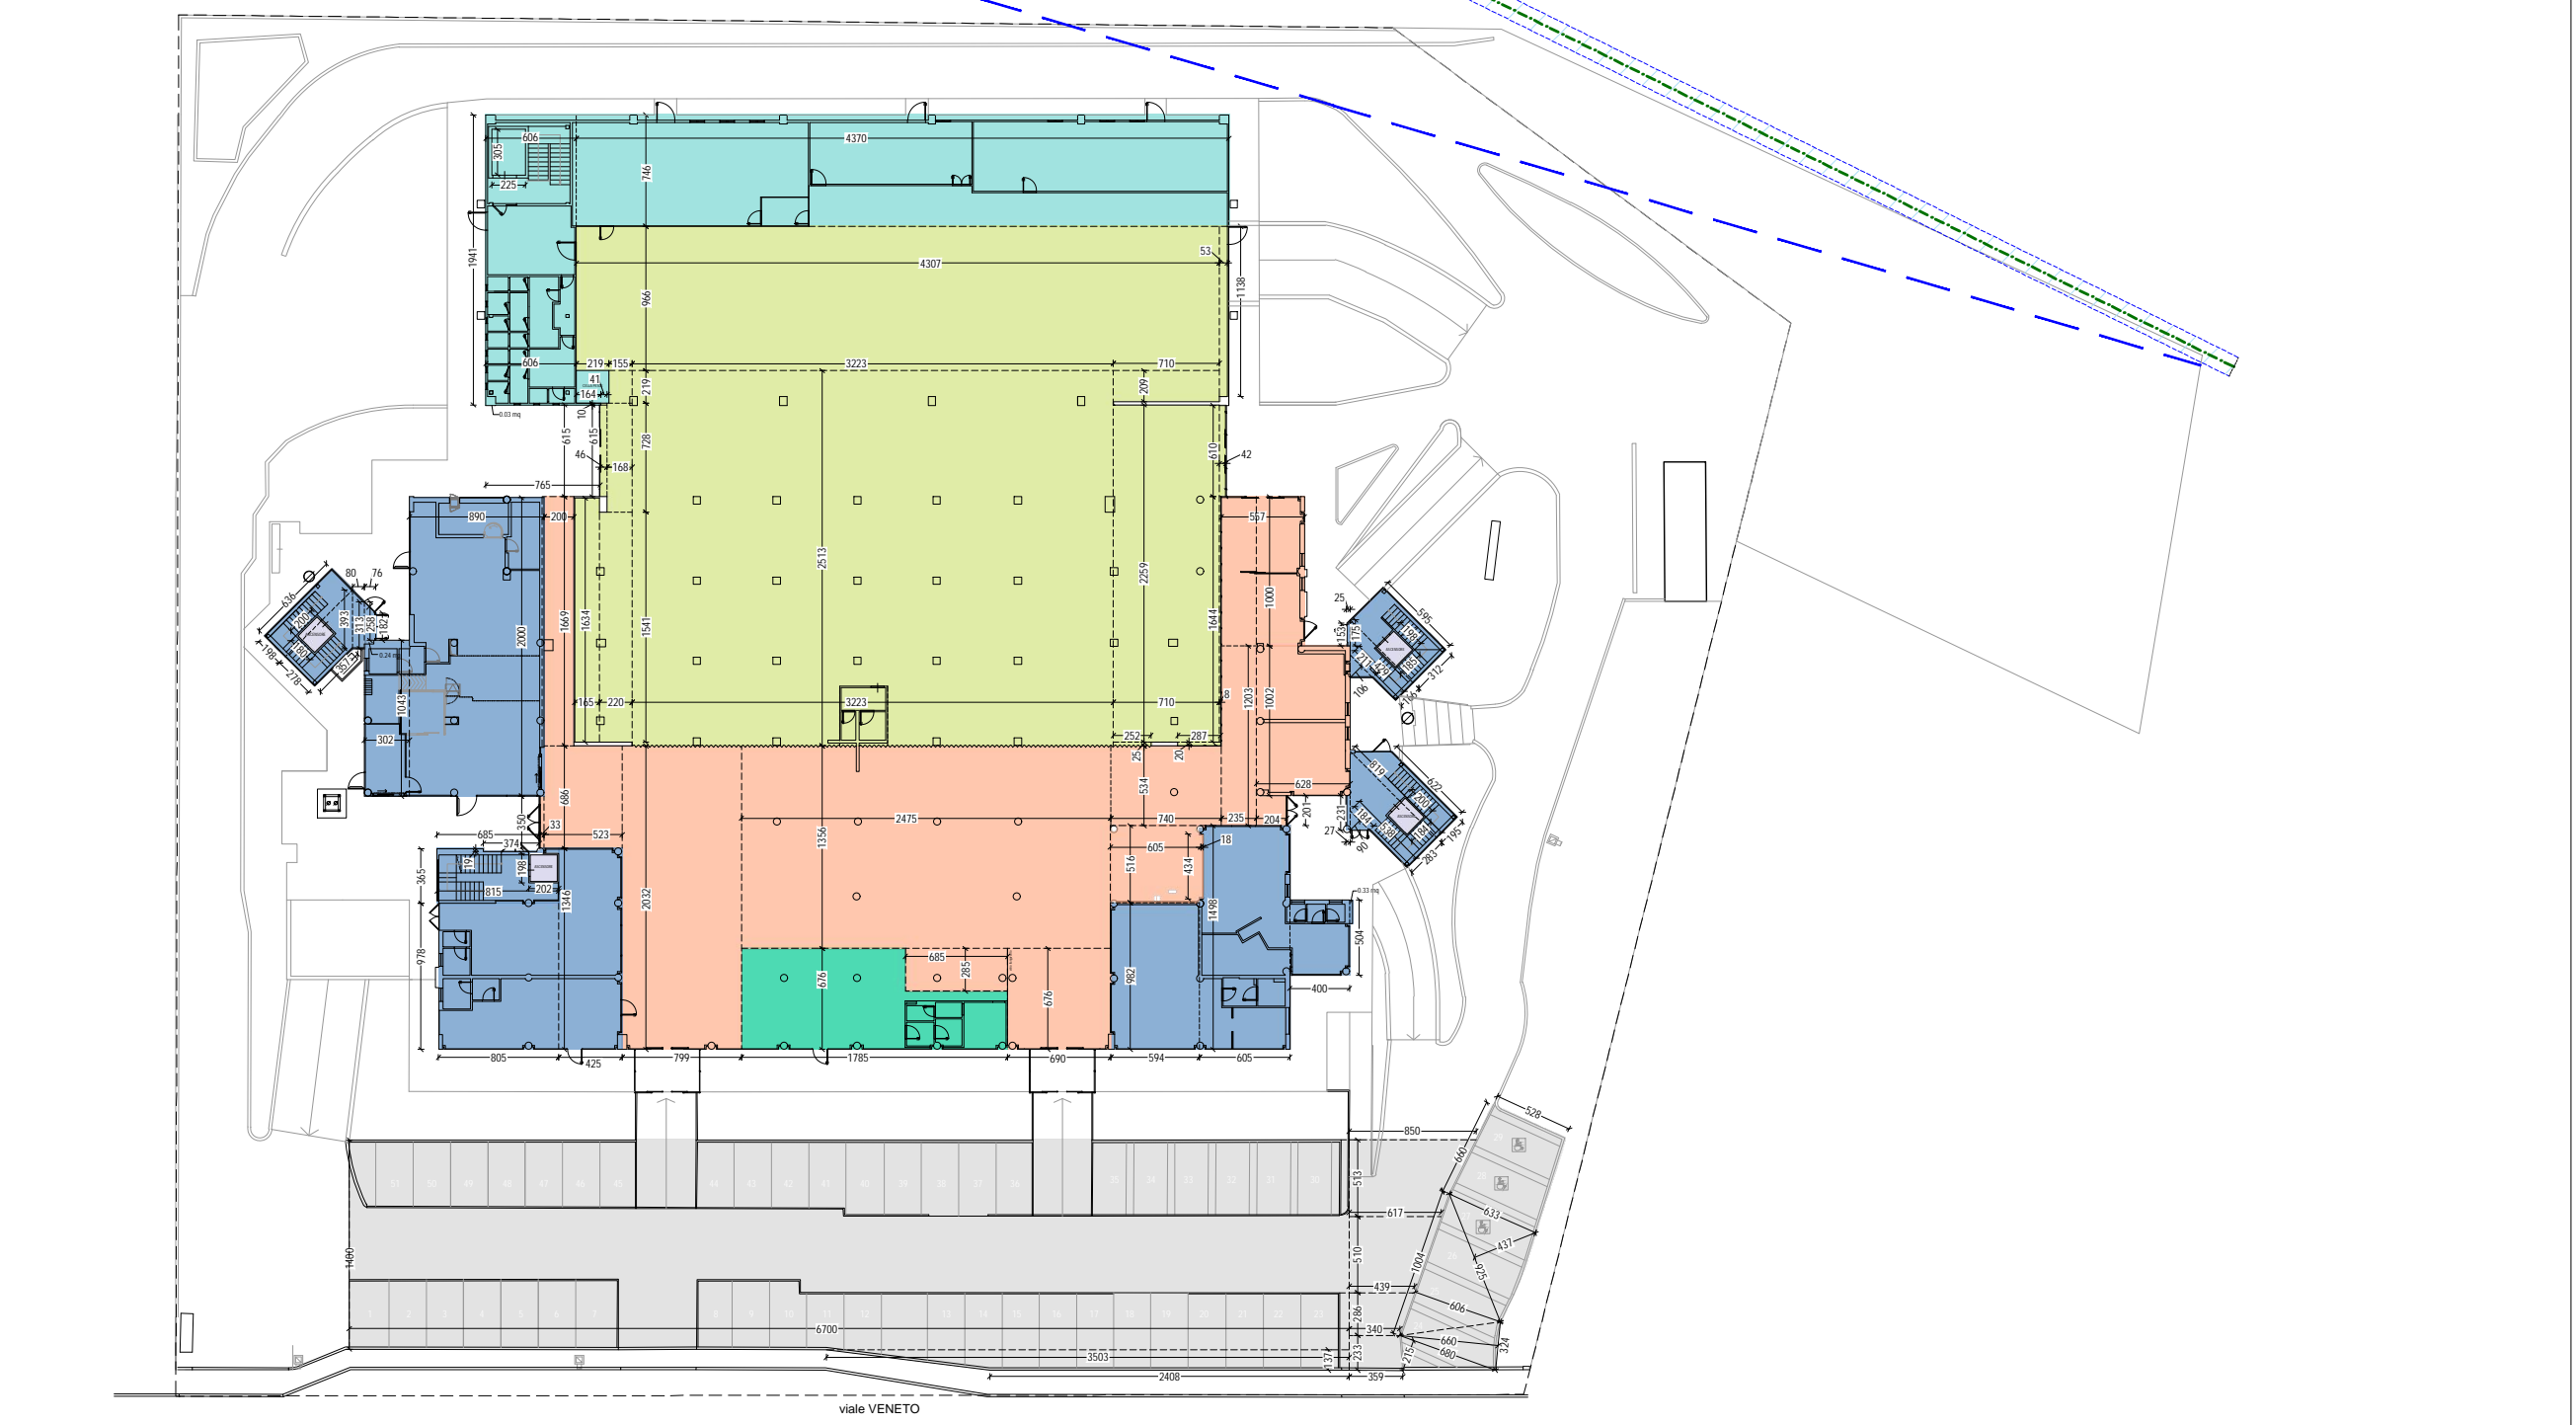

**PIANO TERRA**

**PIANO PRIMO** scala 1:500

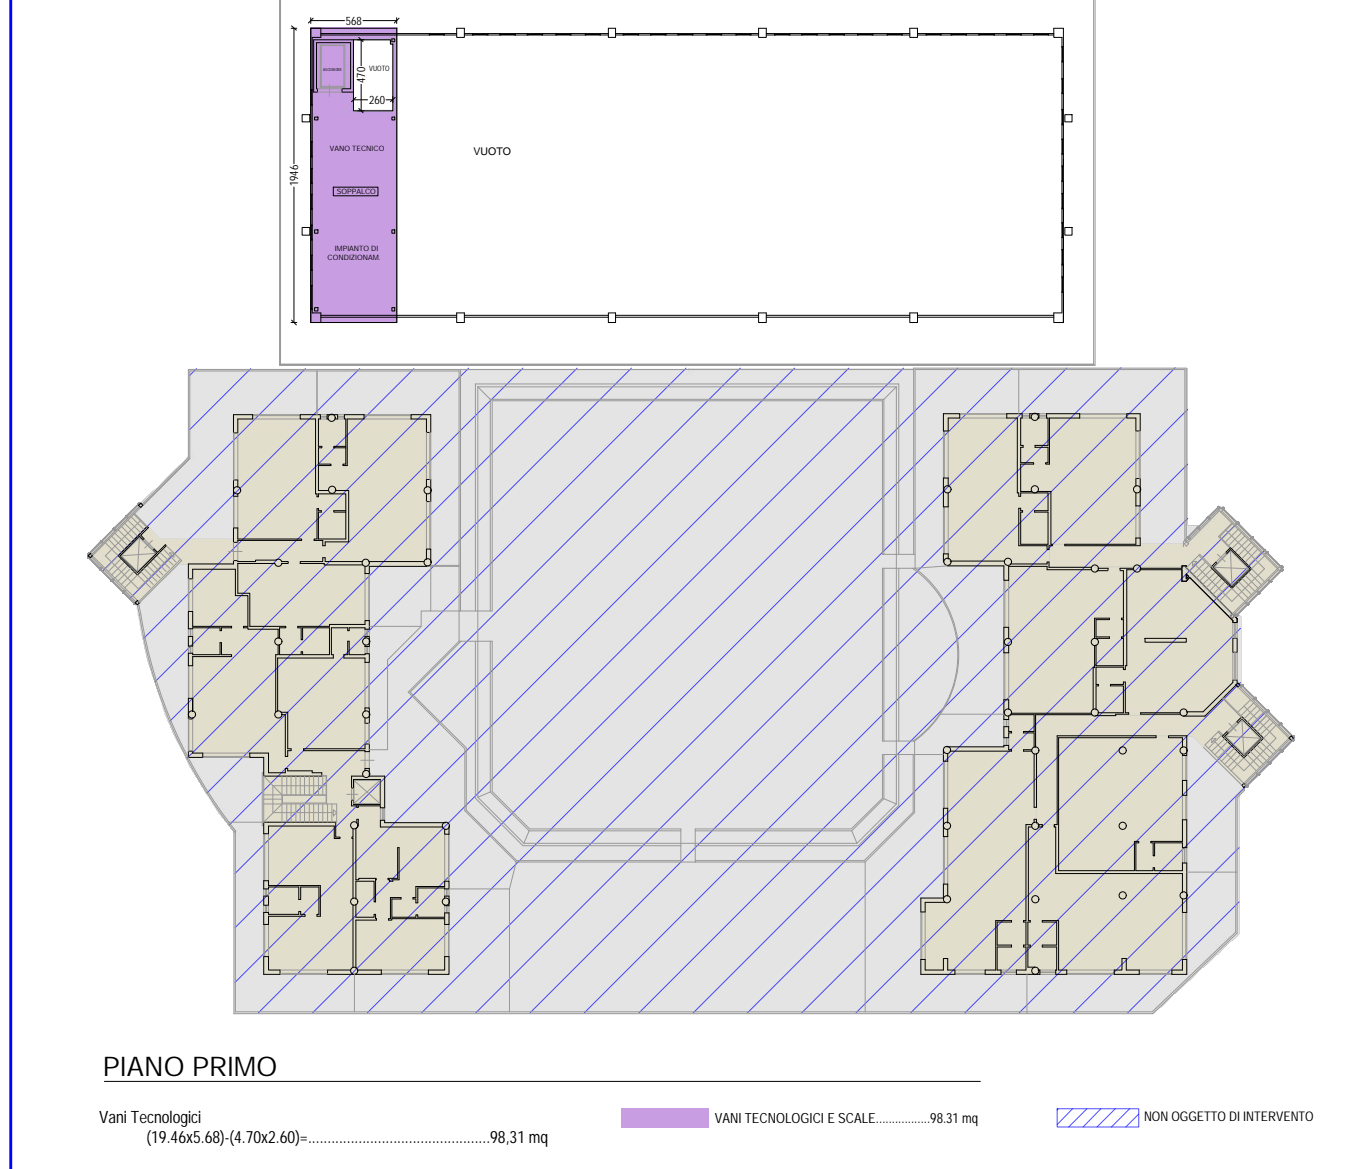

**PIANO PRIMO**

-----------------------	----------


**PIANO SOTTOTETTO** scala 1:500

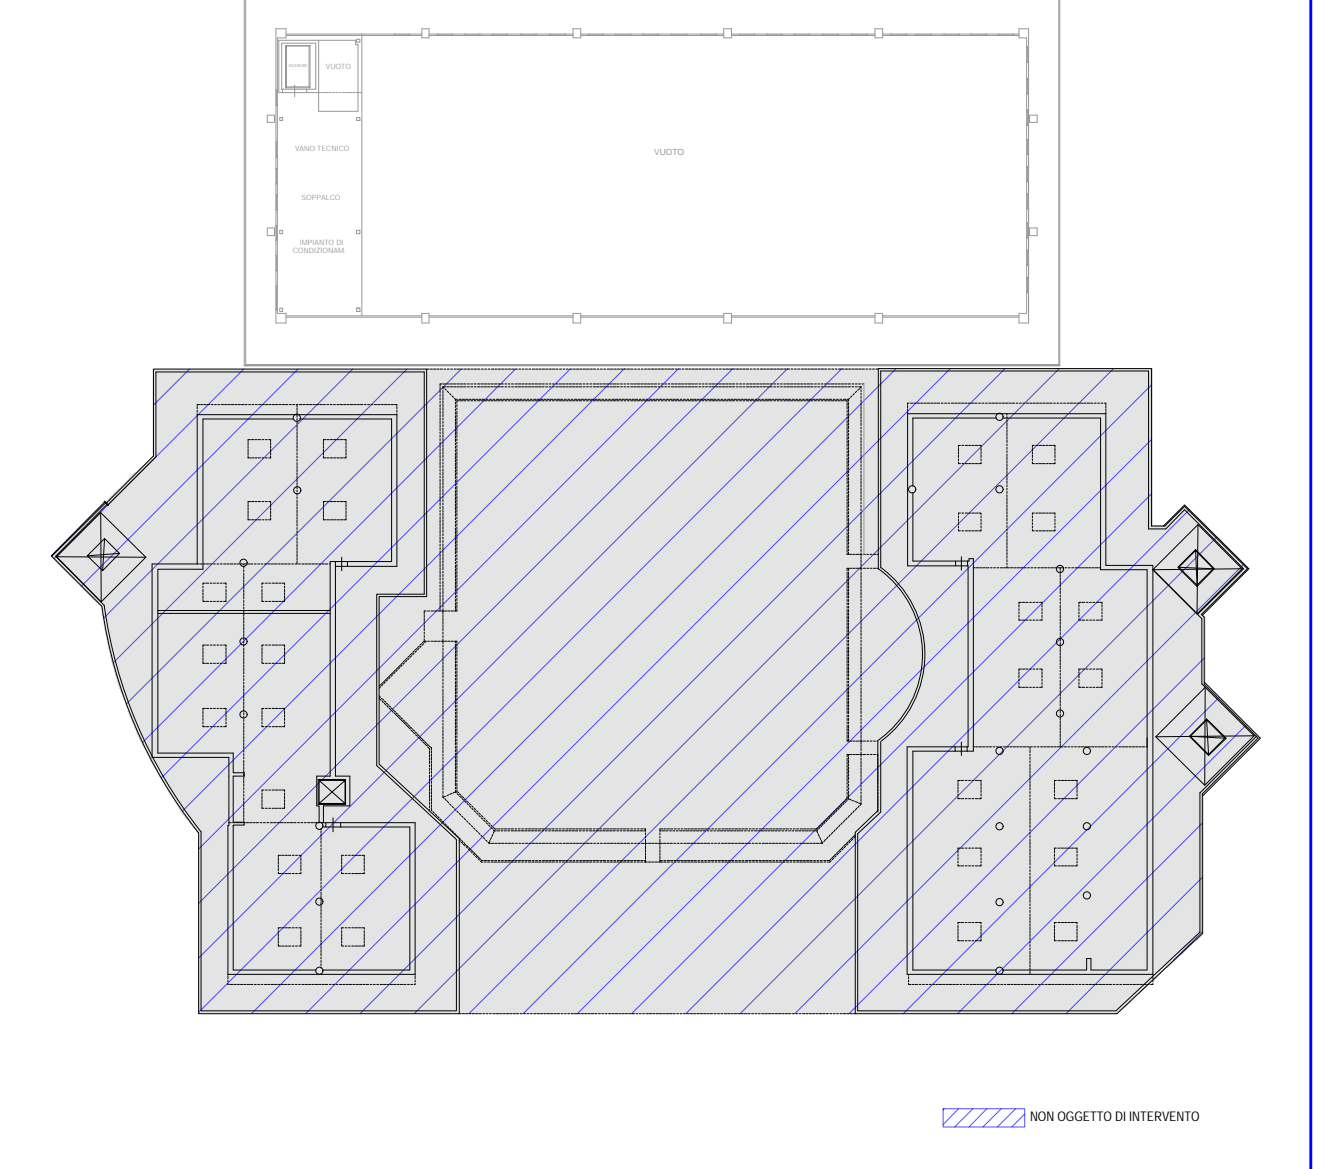

**PIANO SOTTOTETTO**


**COPERTURA** scala 1:500

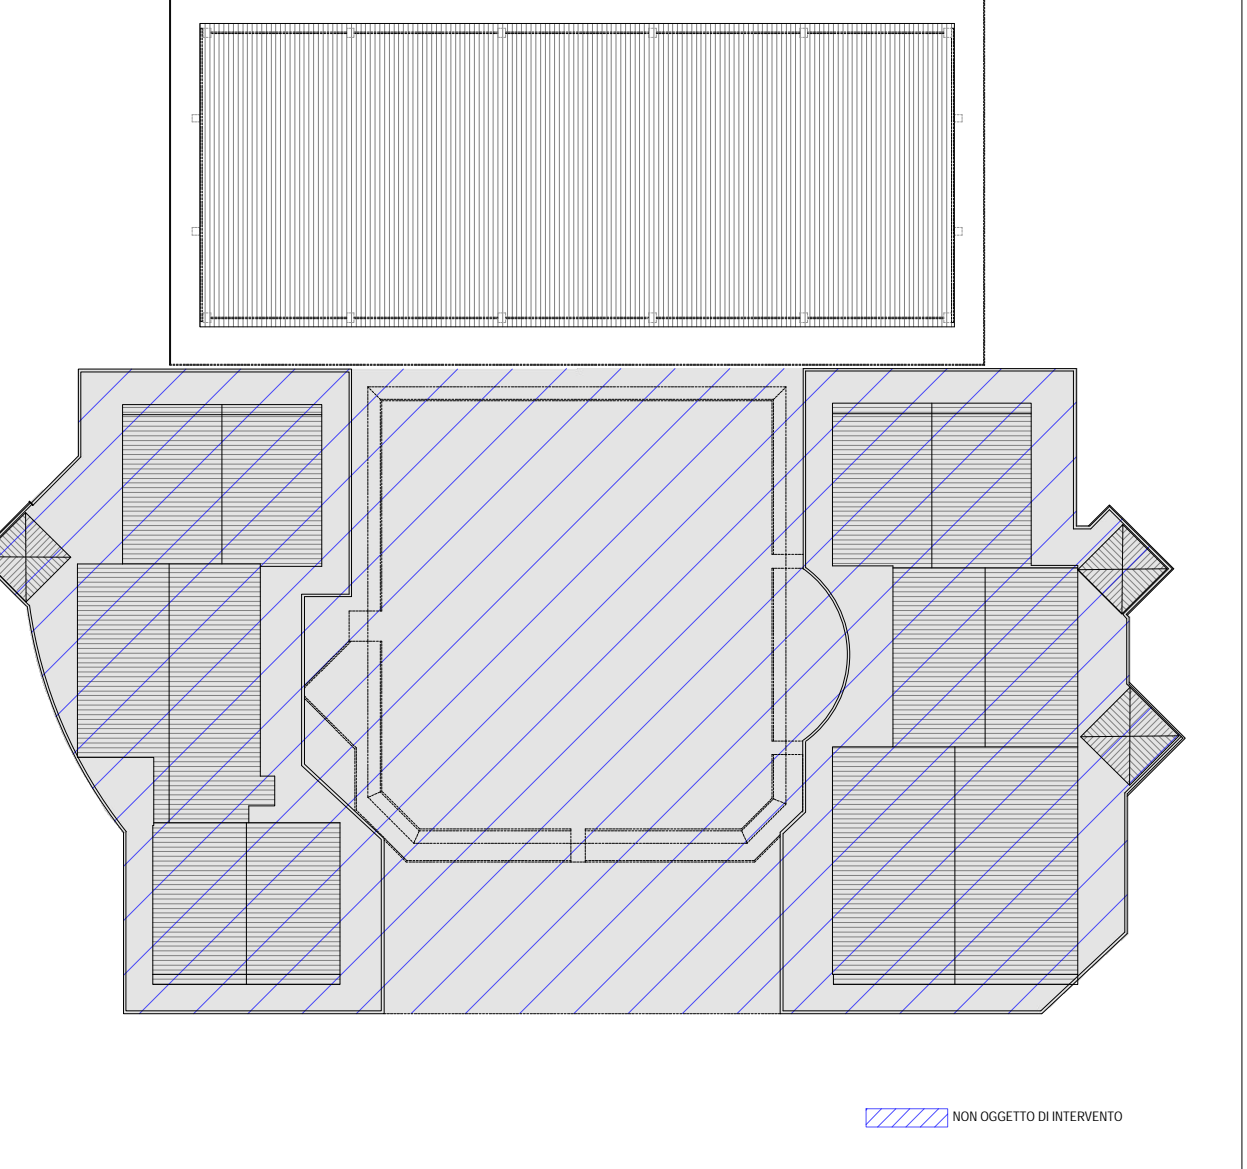

**COPERTURA**



