

COMUNE RICCIONE

Provincia di Rimini

P.U.A.

Piano Urbanistico Attuativo di Iniziativa Privata
(Art. 4.10 del P.S.C.)

COMPARTO N. 15 sito in VIA CARBONIA n. 6

L.R. 20/2000 - P.S.C. del C.C. N. 84 del 23/04/2007 - P.O.C. del C.C. N. 20 del 07/04/2014

TAVOLA N° 5:

PROGETTO:

DISTRIBUZIONE IMPIANTO ILLUMINAZIONE VIA CARBONIA
ISOLA SALVAGENTE - ALLACCIO FORNITURA ELETTRICA

IL RICHIEDENTE: *	IPROGETTISTI:	IL TECNICO COMPETENTE *
NERI IMMOBILIARE di Rosi Casare & C. s.n.c.	Arch. SAMANTHA SPANO Arch. ELISA TIRAFERRI	ILLUMINAZIONE PUBBLICA P.E. RENZO TENTONI

* Documento firmato digitalmente per il Richiedente e per P.I. Tentoni/Renzo da Arch. Spanto S. e Arch. Tiraferrì E. (vedi disegno allegato)

IL SINDACO: L'ASSESSORE

IL DIRIGENTE: IL SEGRETARIO:

Data: 09/03/2018 Aggiornamento: 6
Aggiornamento: In sostituzione di: Aggiornamento 5 del 20/12/2017

N.° REP.: 2011-01
Arch. Samantha Spano samantha.spano@comune.riccione.it Telefono: 0541 664550
Arch. Elisa Tiraferrì elisa.tiraferrì@comune.riccione.it Via Emilia N. 97 - RICCIONE 47838 (RN) P.IVA 0346431042

LEGENDA:


PERIMETRO DEL COMPARTO

QUADRO ELETTRICO IN RESINA SMC POSA A PAVIMENTO
CABALATO CON SCHEDE PER CONTROLLO LAMPEGGIANTI
Dimensioni: 350x250x270 mm.

POZZETTO DI SPIREZIONE IN CLS VIBRATO CARRABILE.
CON CHIUSINO IN GHISA SFERODIALE.
Dim. interne: 400x400x400x50 mm.

CAVIDOTTO INTERRATO PVC PAED PESANTE FLESSIBILE BICCHIERATO

POSIZIONE ALLACCIO ALLA RETE ELETTRICA SU VIA CARBONIA E CONTATORE

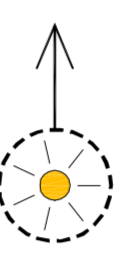


RIQUALIFICAZIONE DELLA PUBBLICA ILLUMINAZIONE ESISTENTE
CON SPOSTAMENTO DI N. 1 PALO

Palo rastremato in acciaio zincato a caldo H=5,20 mt. (tot. terra (complessivo 6,00 mt.)
a corpo illuminante CREE modulo XSPDZZSH-R-24 #2 XSPD-H-TYPE 2SH-#2 (100x1)
a modulo singolo 1760 con LED a 3000 K fino a 6540 lm, D.A. (diminuzione automatica)
con pozzetto di ispezione in c.a.p. 40x40x40 cm. a fondo disperdente interno e
chiusino in ghisa C250


POZZETTI ILLUMINAZIONE DA SPOSTARE

REALIZZAZIONE DI "ISOLA SALVAGENTE" SU STRADA STATALE 16 ANGOLO VIA ASMARA

SCALA ELABORATO 1:200

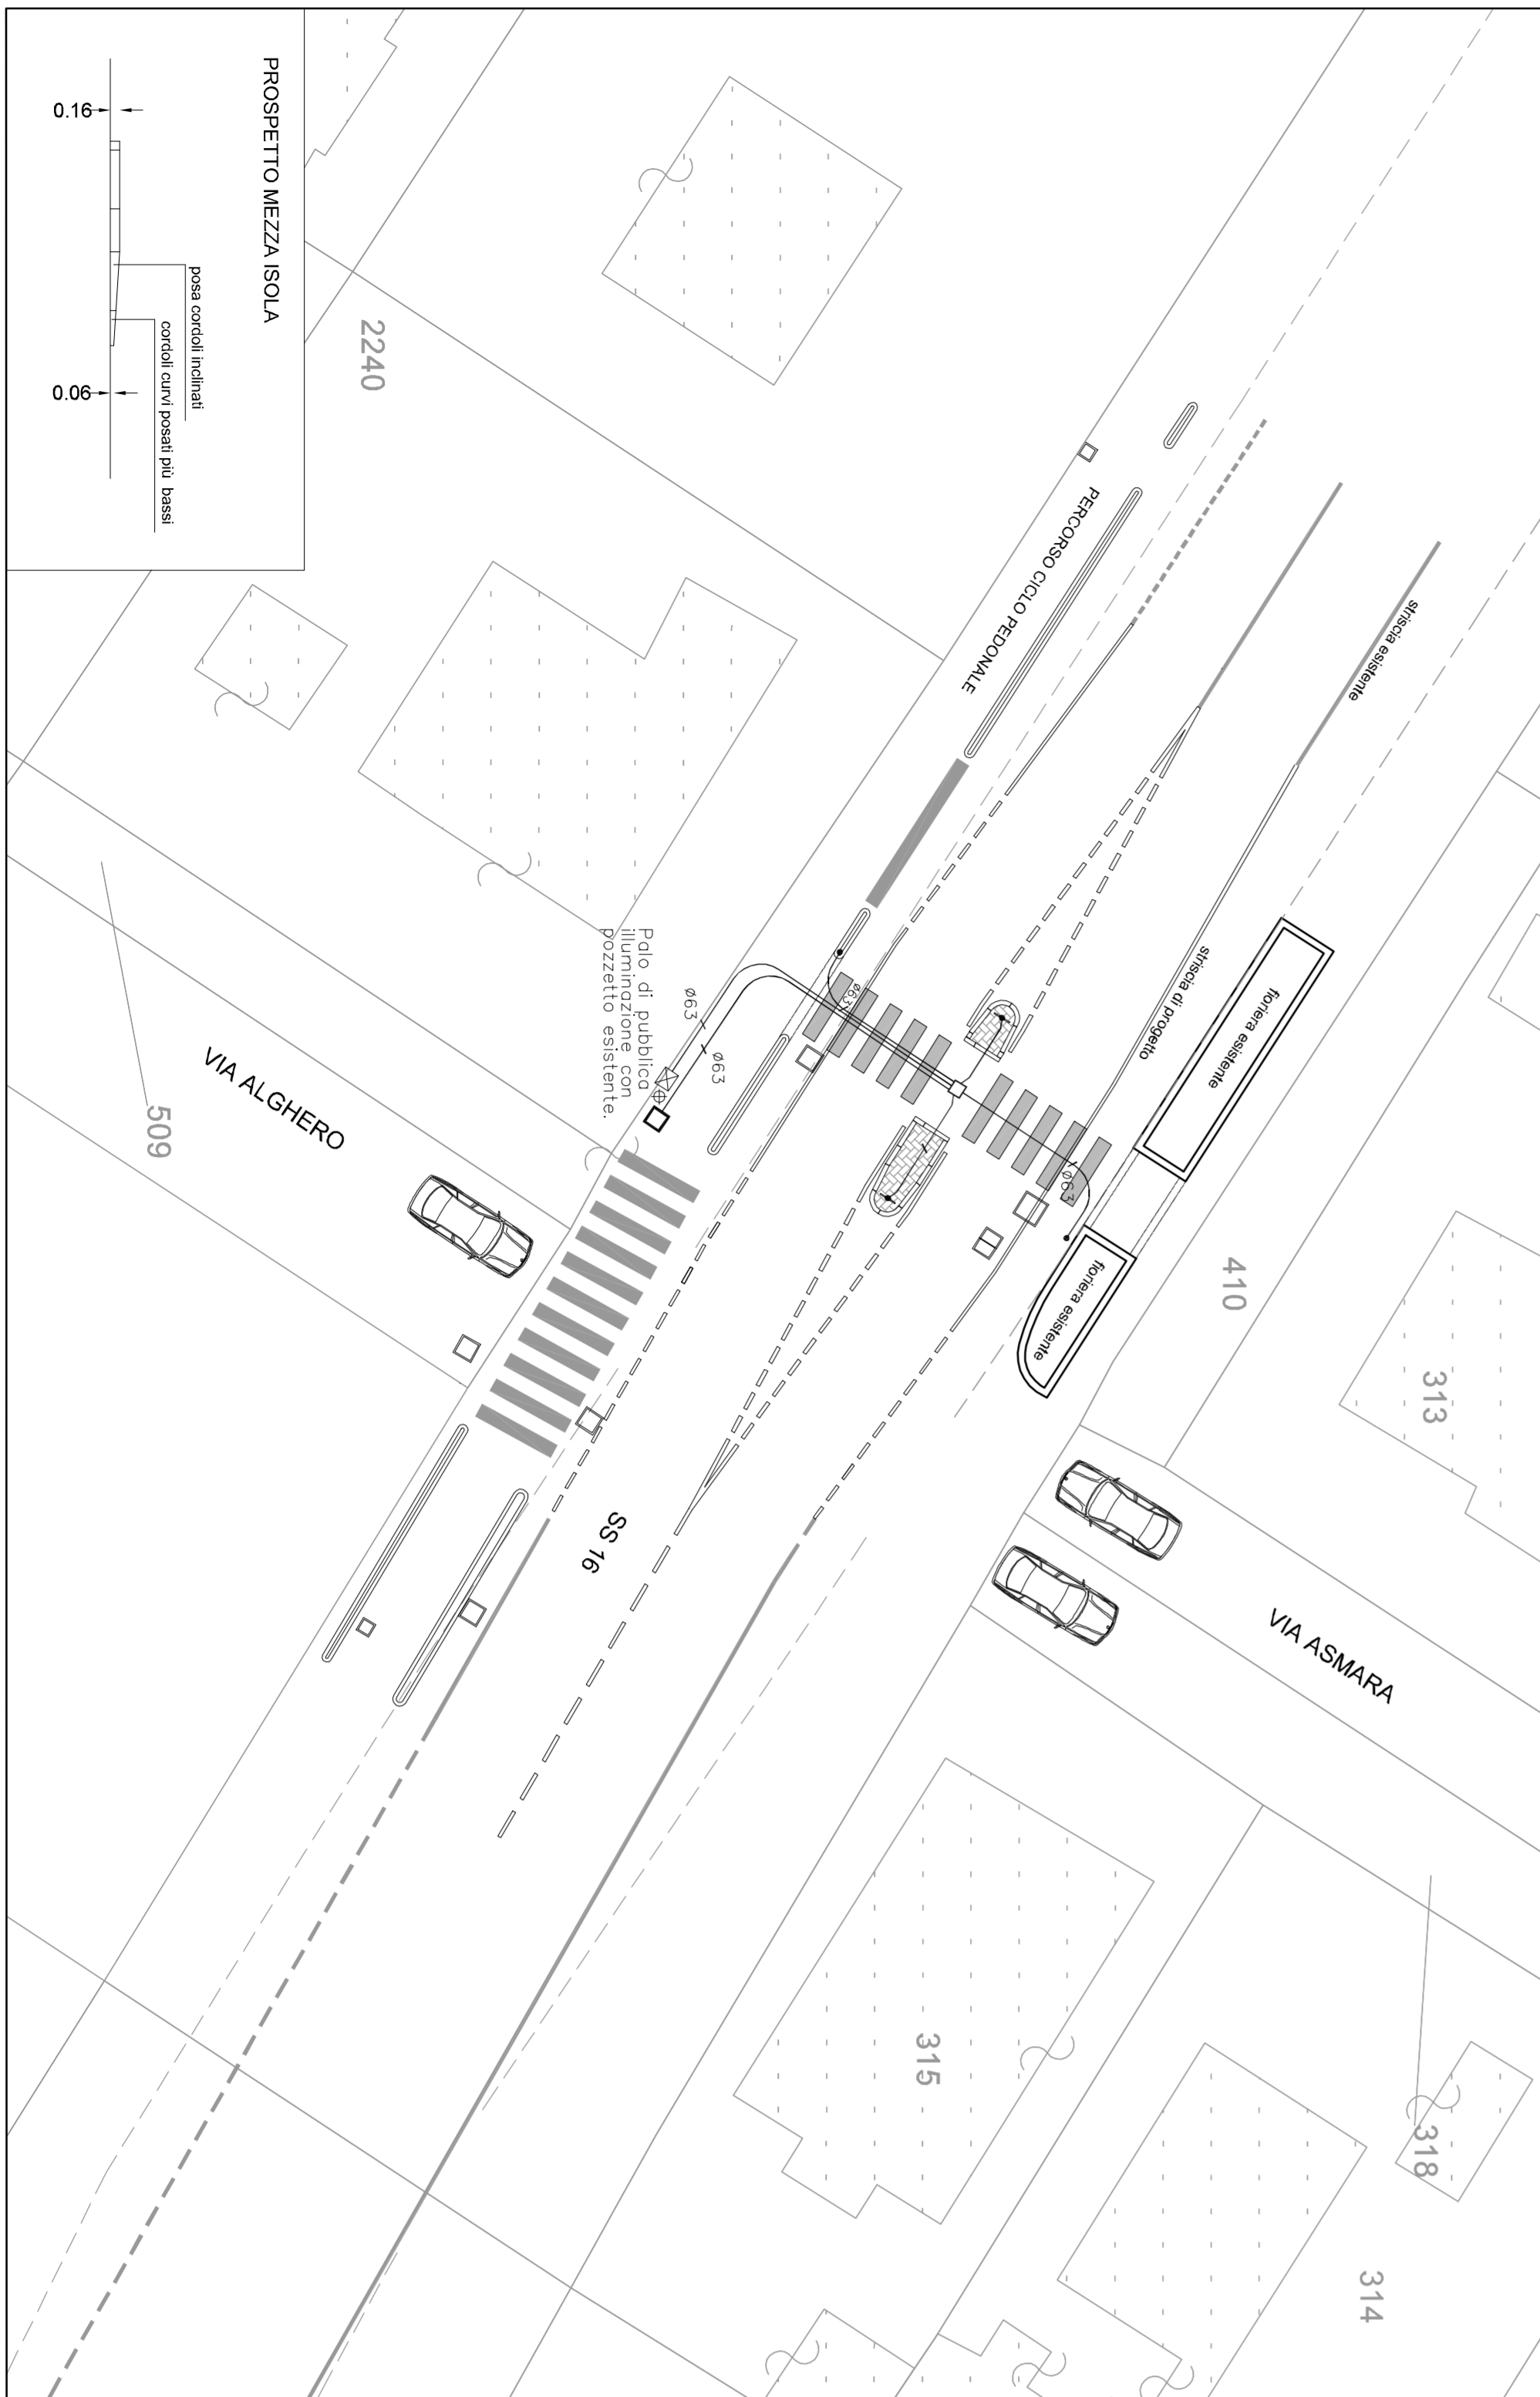

PROSPETTO MEZZA ISOLA

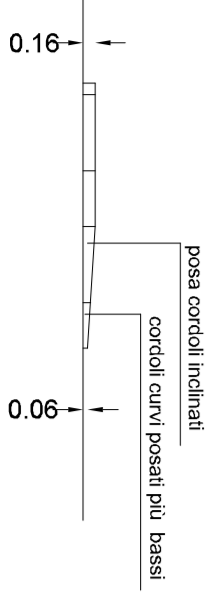

INTERVENTI SU VIALE CARBONIA

SCALA ELABORATO 1:200

