Nome File: PP Piemonte - J - Illuminazione Pubblica.dwg

COMUNE di RICCIONE

Provincia di Rimini

PIANO URBANISTICO ATTUATIVO di Iniziativa Privata (PUA)
[Art. 4.10 del P.S.C.]
DENOMINATO "TRAMONTANA 3" COMPOSTO DA N.2 COMPARTI N.02.1, N.02.2
SITUATI IN RICCIONE, VIALE PIEMONTE

L.R. 20/2000 - PSC del C.C. N.84 del 23/04/2007 - POC del C.C. N.5 del 16/02/2012 (Comparto N.02.1 e N.02.2)

TAVOLA - J

SCHEMA IMPIANTI TECNICI - Illuminazione Pubblica

SCALA 1:500 — GIUGNO 2017

I RICHIEDENTI:
Montebelli Vilma*
Savini Giuseppe*
Fantini Wilma*
Schiaratura Graziano*
Schiaratura Cristian*
Riminucci Cristina*
Conti Sabina*
Conti Fabrizio*

I PROGETTISTI:
Arch. Livio Lepri
Arch. Monica Lepri*

* DOCUMENTO FIRMATO DIGITALMENTE PER ARCH. MONICA LEPRI E PER I RICHIEDENTI (VEDI DELEGHE ARCH. LIVIO LEPRI DEL 01/04/14)

IL SINDACO:	L'ASSESSORE:
IL DIRIGENTE:	IL SEGRETARIO:

LEPRI ARCHITETTI ASSOCIATI

LIVIO LEPRI > MONICA LEPRI > Via Parma 2 > 47838 Riccione RN > Tel. e Fax 0541 646032 > P. Iva 03121940401 > www.lepriarchitetti.com > info@lepriarchitetti.com

La Direzione Lavori non si ritiene responsabile di eventuali opere eseguite prima del ritiro della prescritta Autorizzazione e/o dell'avvenuta comunicazione dell'inizio lavori, siano esse pertinenti o meno con il presente elaborato. - Elaborato grafico realizzato con AutoCAD LT Licenza n. 640-00495077 -

STRALCIO C.T.R. 1:5000

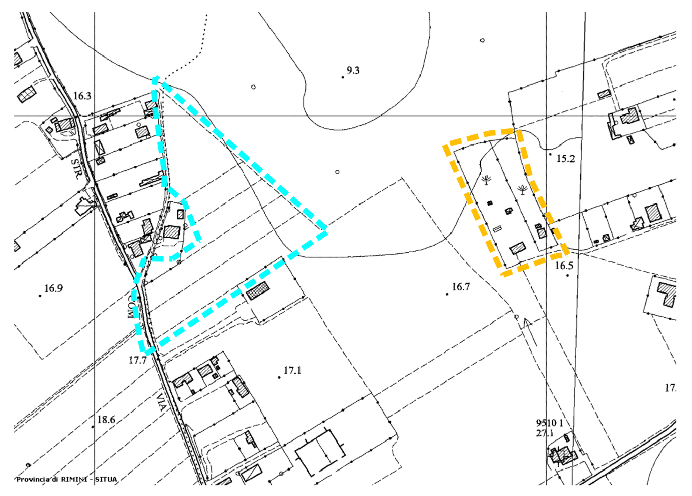

PARTICOLARE COSTRUTTIVO TIPO
PALO PER ILLUMINAZIONE PUBBLICA
STRADA

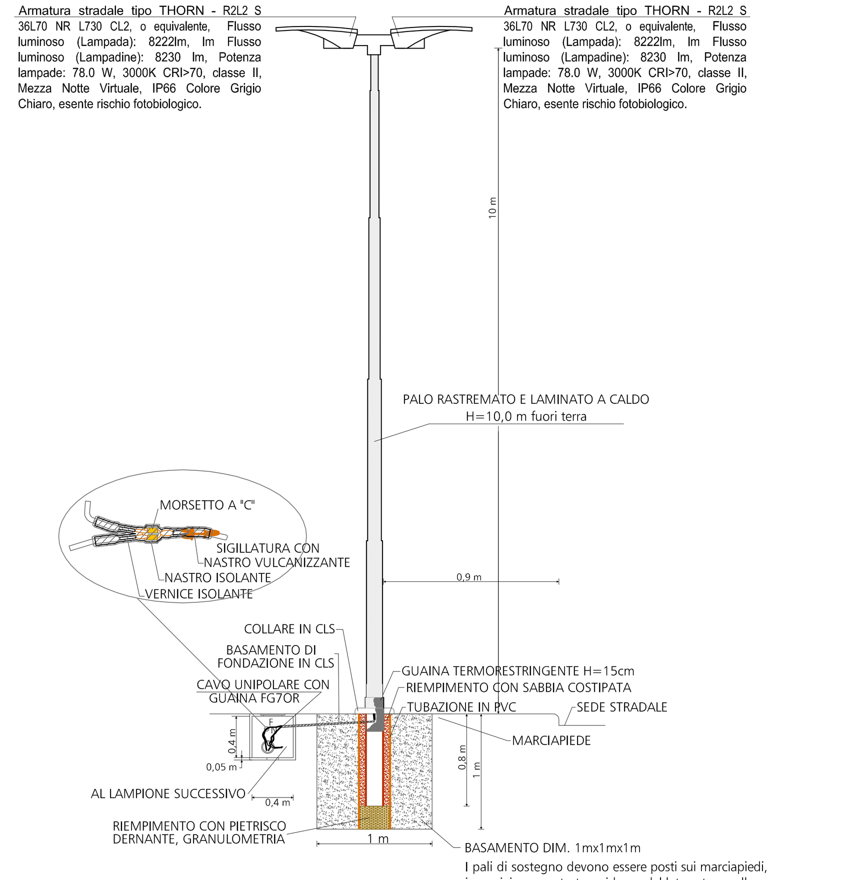

BASAMENTO DIM. 1mx1mx1m
I pali di sostegno devono essere posti sui marciapiedi, in posizione arretrata a ridosso del lato esterno alla sede stradale (secondo norma CEI 64-8). Si deve in ogni caso mantenere una distanza di almeno 90 cm dal filo del palo al cordolo esterno del marciapiede, in conformità alla legge per l'abbattimento delle barriere architettoniche.

LEGENDA

(simbolo)	Pozzetto di Transito Cavi
(simbolo arancio)	Armatura stradale tipo THORN - Les Andelys AFP S 24L70-730 A/S6 730, Potenza lampade: 52.0W, 3000K CRI>70, classe II, Mezza Notte Virtuale, IP66 Colore Grigio, esente rischio fotobiologico. Palo H=3,30 m fuori terra, installazione a cimapalo.
(simbolo blu)	Armatura stradale tipo THORN-Les Andelys R2L2 S 24L50 EWR 730 R2L2, Potenza lampade: 37.0W, 3000K CRI>70, classe II, Mezza Notte Virtuale, IP66 Colore Grigio Chiaro, esente rischio fotobiologico. Palo H=4/3,7/3,5 m fuori terra, installazione a cimapalo.
(simbolo rosso)	Armatura stradale tipo THORN - Les Andelys AFP S 36L50-730 EWR, Potenza lampade: 55.0W, 3000K CRI>70, classe II, Mezza Notte Virtuale, IP66 Colore Grigio, esente rischio fotobiologico. Palo H=3,30 m fuori terra.
(simbolo azzurro)	Armatura stradale tipo THORN - R2L2 S 36L70 NR L730 CL2, Potenza lampade: 78.0W, 3000K CRI>70, classe II, Mezza Notte Virtuale, IP66 Colore Grigio chiaro, esente rischio fotobiologico. Palo H=10 m fuori terra, installazione a cimapalo.
(simbolo rosa)	Armatura stradale tipo THORN - AFP S 24L50-730 EWR BPS CL2, Potenza lampade: 38.0W, 3000K CRI>70, classe II, Mezza Notte Virtuale, IP66 Colore Grigio, esente rischio fotobiologico. Palo H=6/5,2/4,5/4,2 m fuori terra, installazione a cimapalo.
(simbolo linea)	Conduttura interrata

PARTICOLARE COSTRUTTIVO TIPO
PALO H4m PER ILLUMINAZIONE PUBBLICA
STRADA

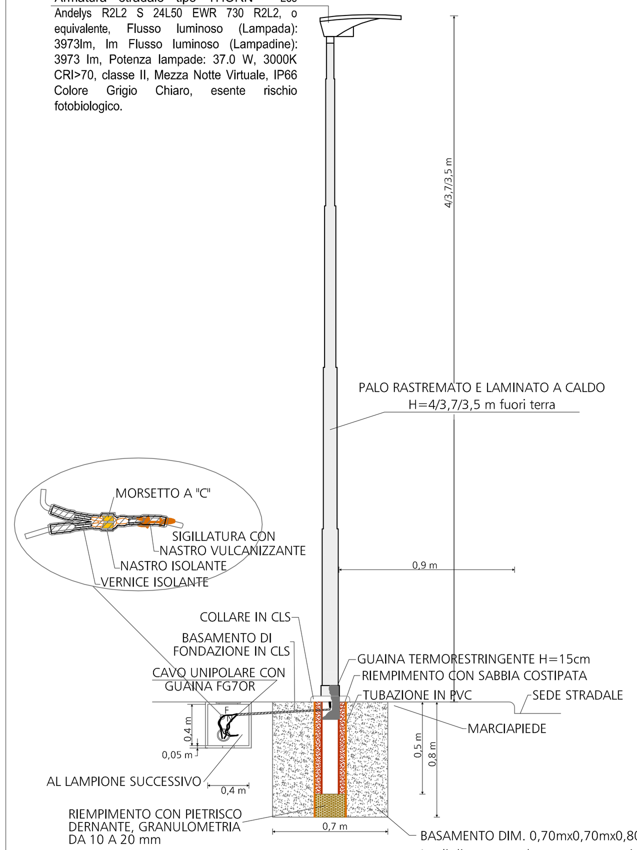

BASAMENTO DIM. 0,70mx0,70mx0,80m
I pali di sostegno devono essere posti sui marciapiedi, in posizione arretrata a ridosso del lato esterno alla sede stradale (secondo norma CEI 64-8). Si deve in ogni caso mantenere una distanza di almeno 90 cm dal filo del palo al cordolo esterno del marciapiede, in conformità alla legge per l'abbattimento delle barriere architettoniche.

PARTICOLARE COSTRUTTIVO TIPO
PALO PER ILLUMINAZIONE PUBBLICA
STRADA

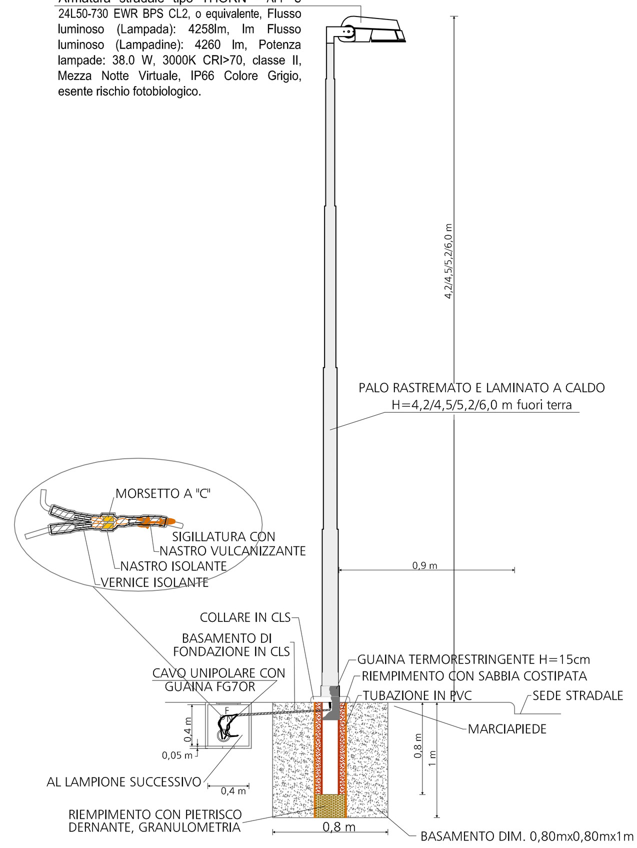
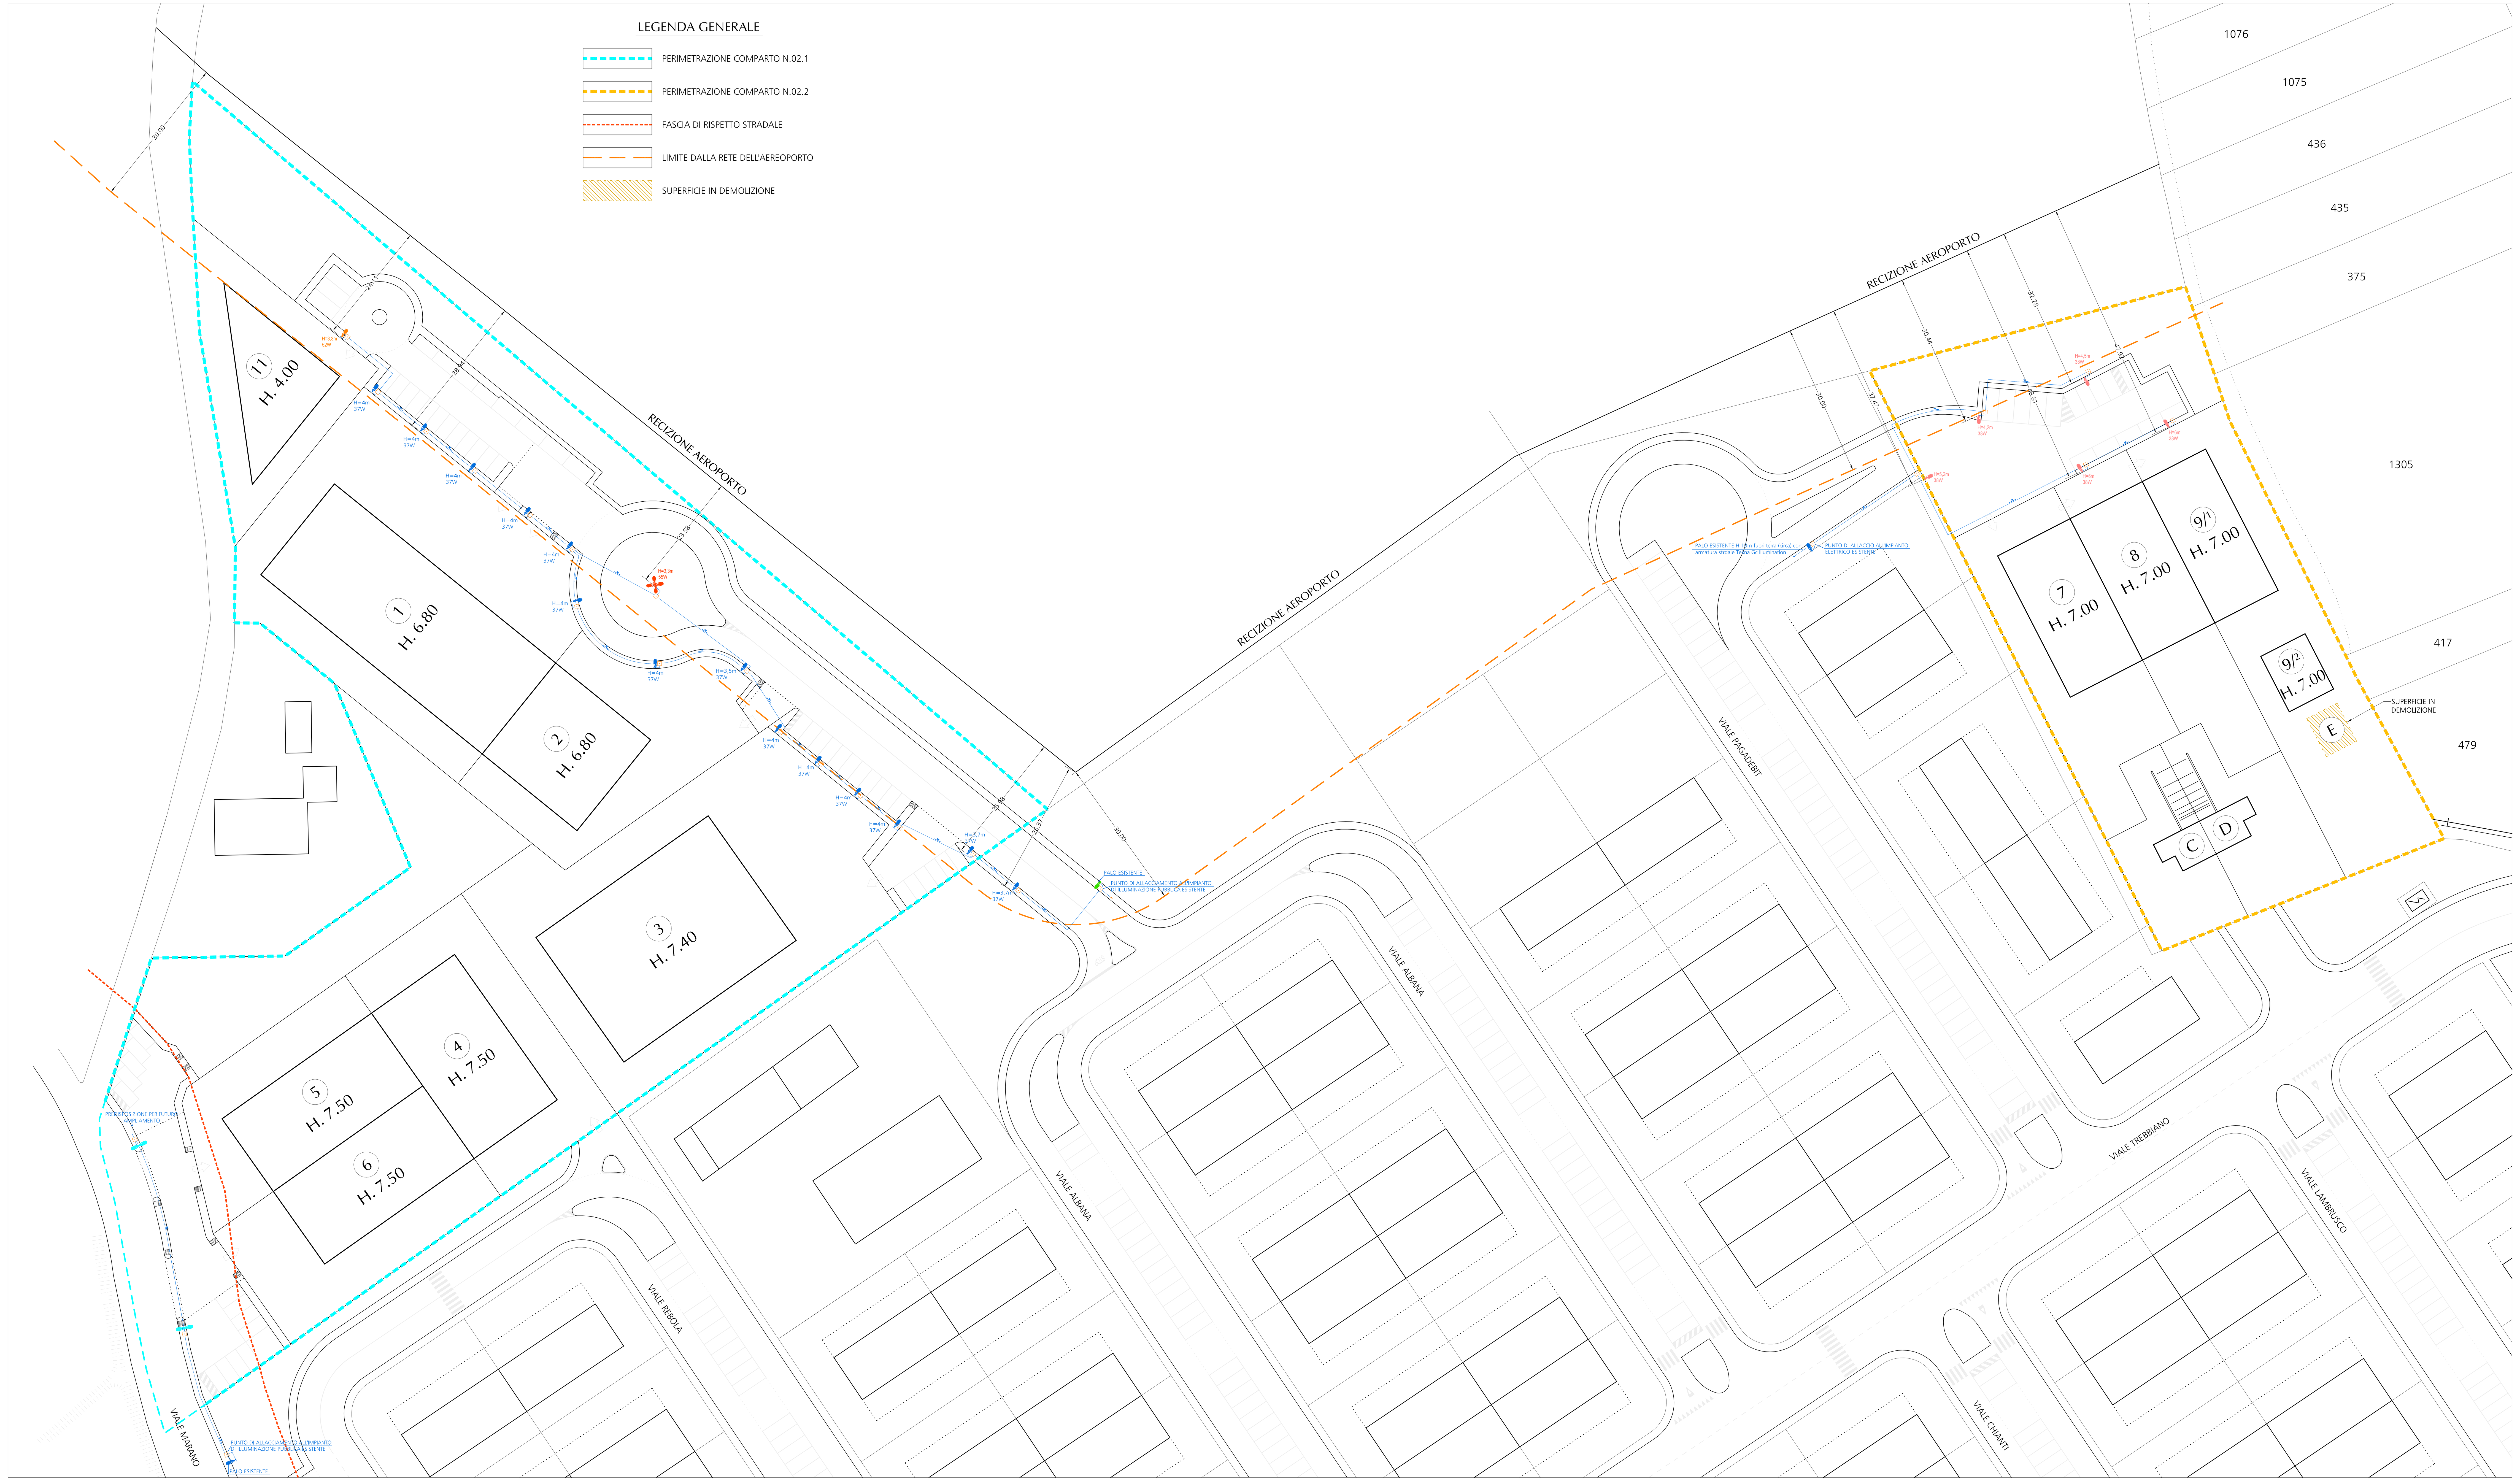
BASAMENTO DIM. 0,80mx0,80mx1m
I pali di sostegno devono essere posti sui marciapiedi, in posizione arretrata a ridosso del lato esterno alla sede stradale (secondo norma CEI 64-8). Si deve in ogni caso mantenere una distanza di almeno 90 cm dal filo del palo al cordolo esterno del marciapiede, in conformità alla legge per l'abbattimento delle barriere architettoniche.